



Pianta - Piano Terra

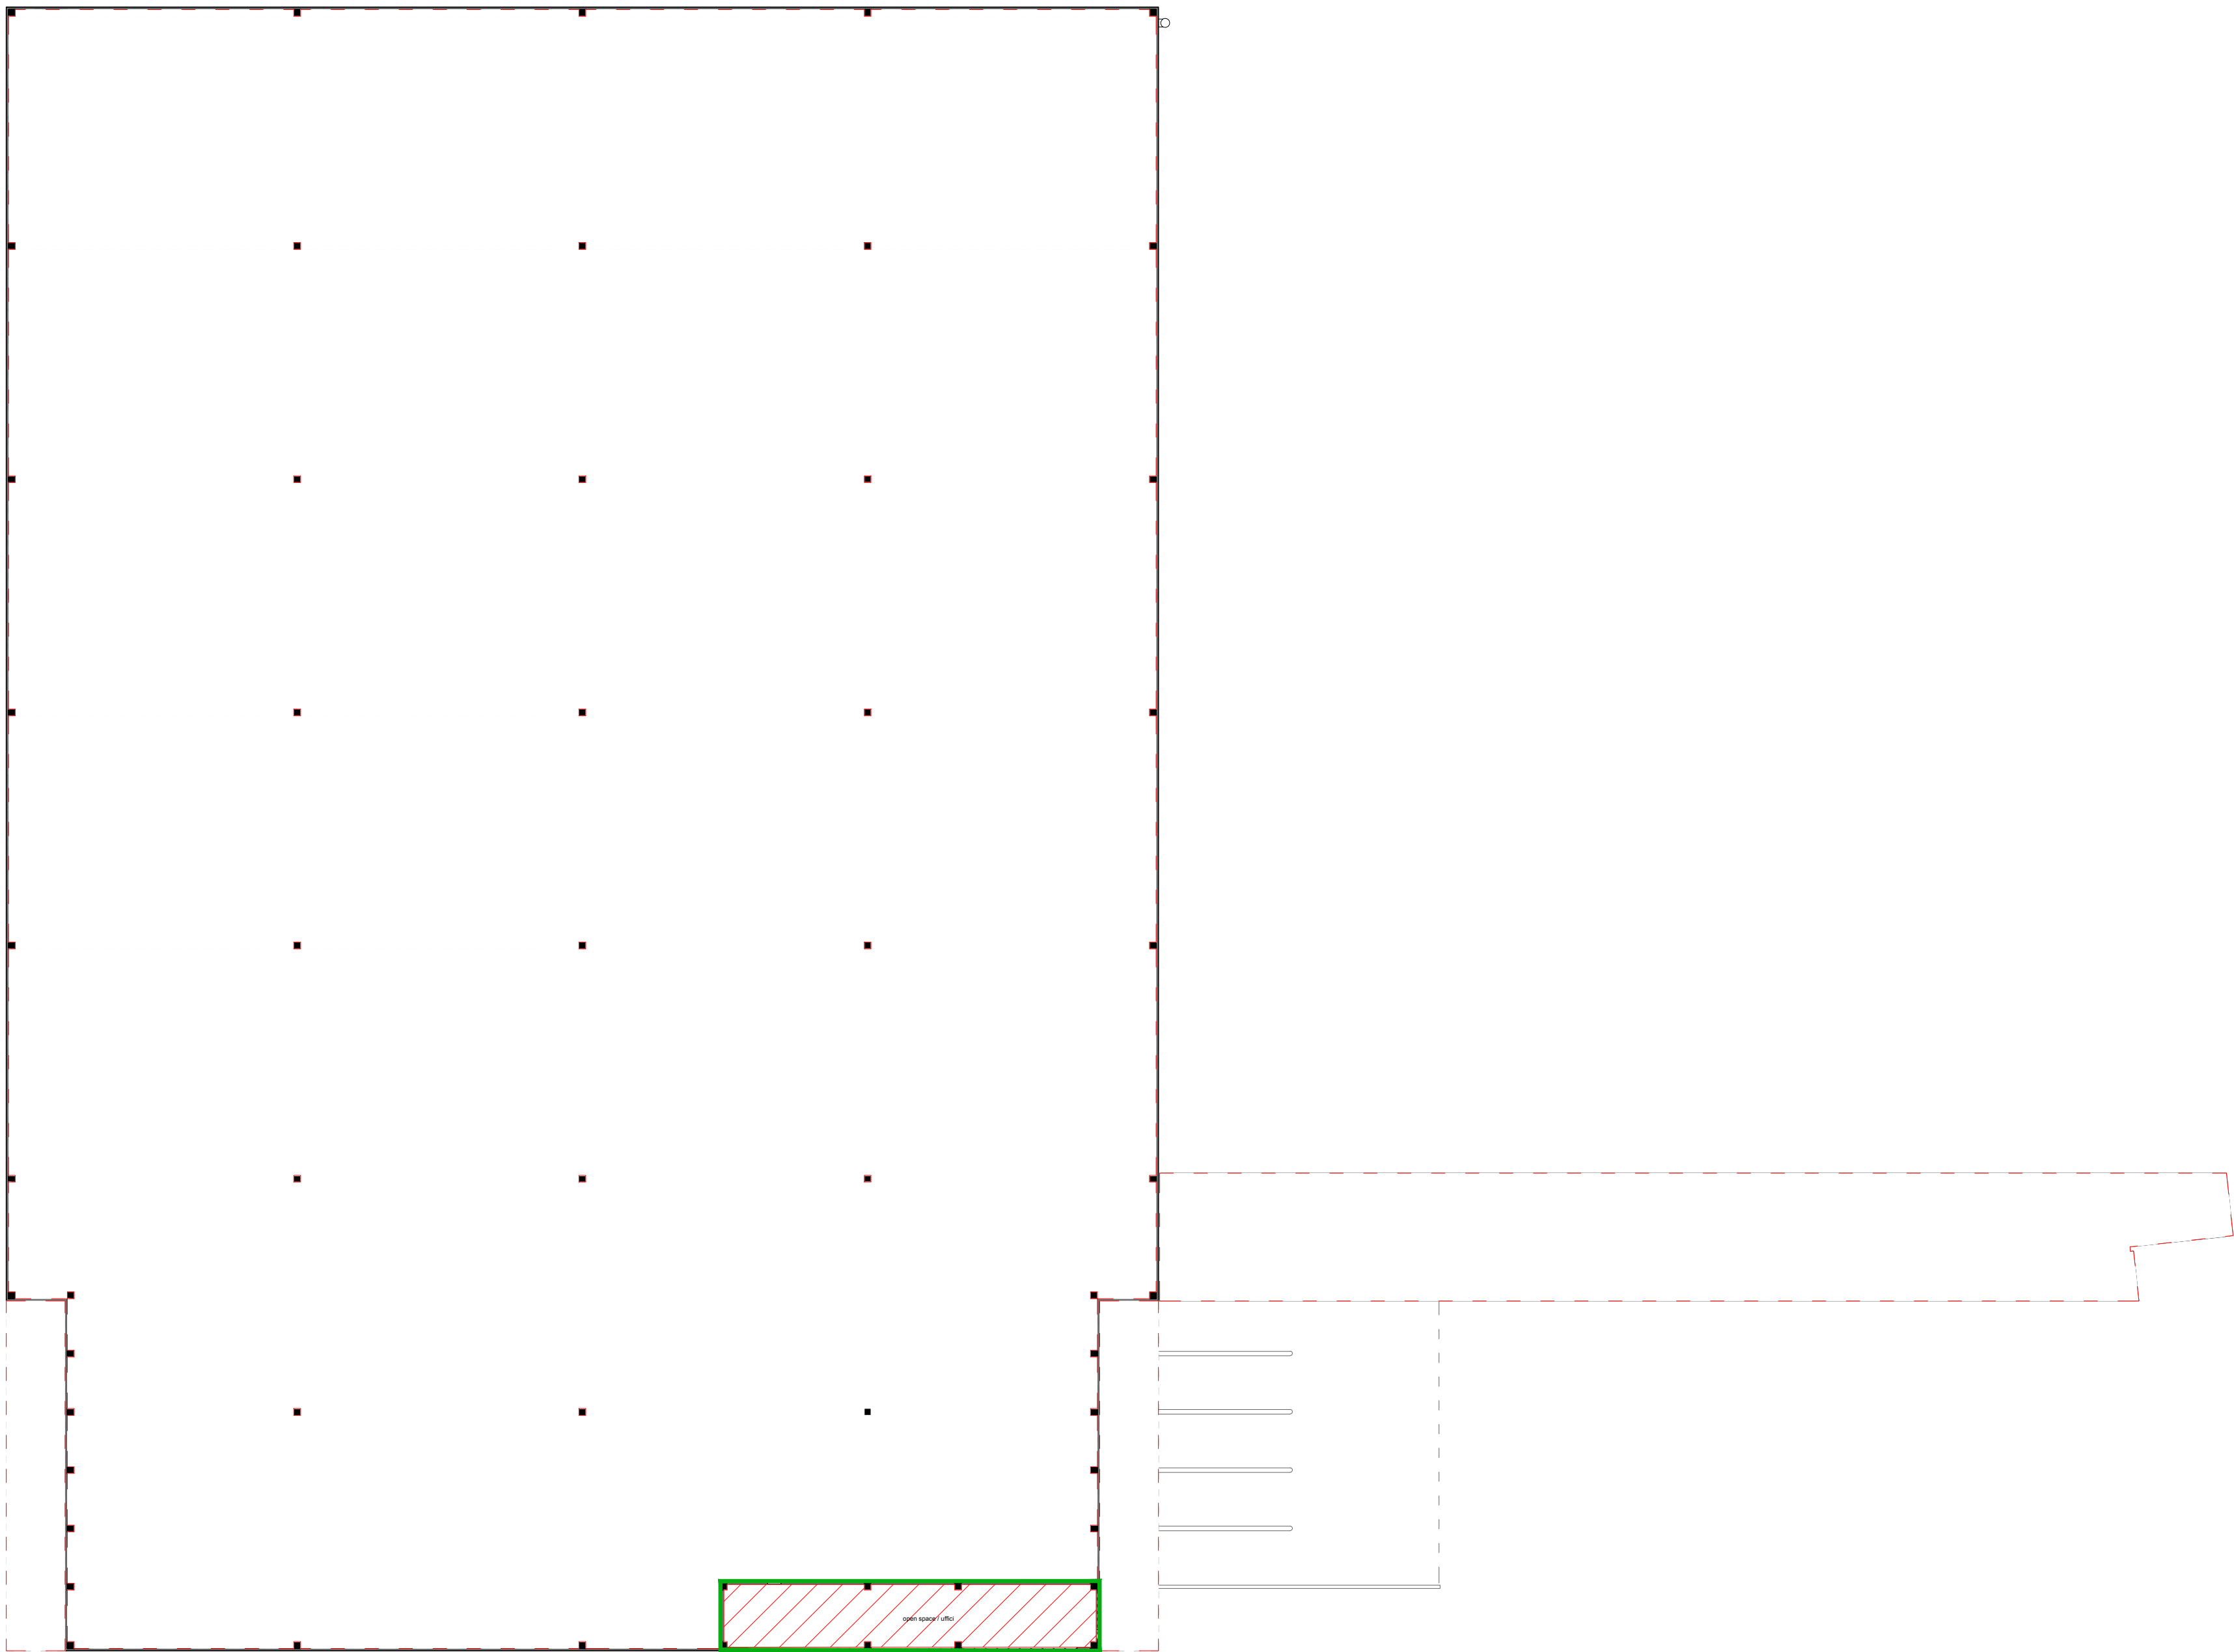

Pianta - Piano Primo

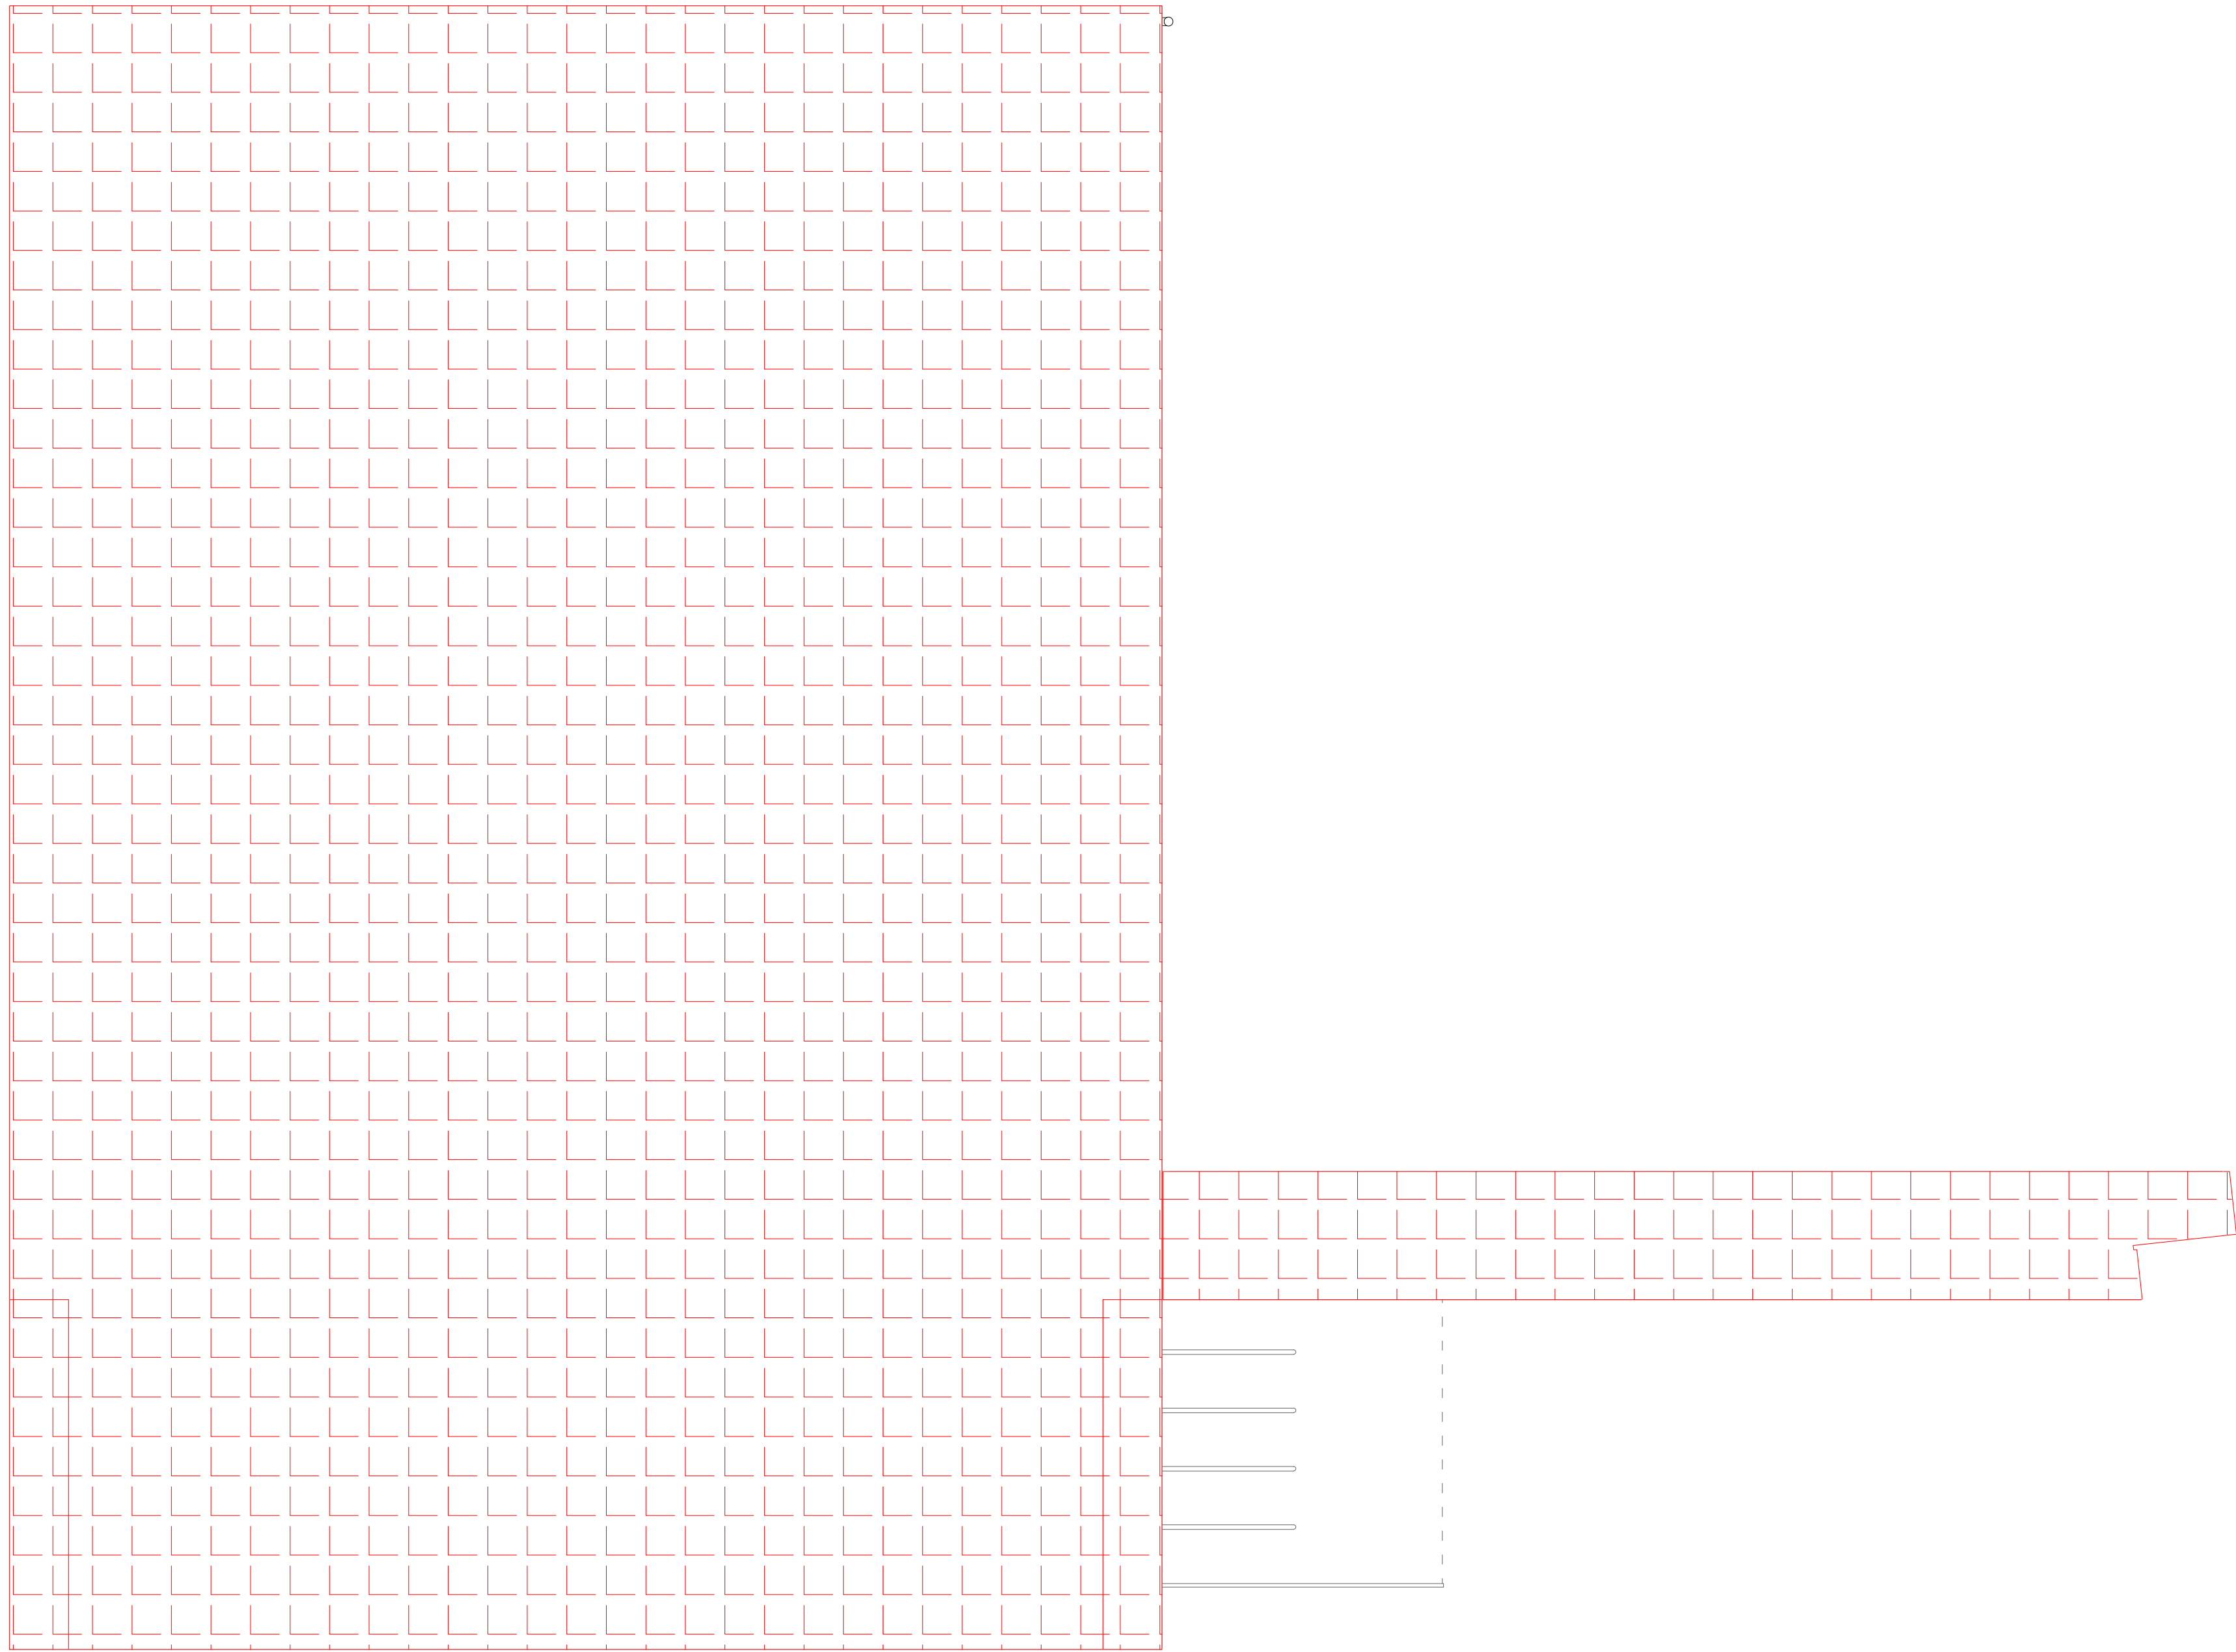

Pianta - Piano Copertura

SUPERFICI UTILI (SU)	Superficie	Unità
MAGAZZINO	14.145,57	mq
AREA BREAK	20,55	mq
CORRIDOIO	8,32	mq
SPOGLIATOIO (A)	17,98	mq
DOCCIA A1	1,19	mq
DOCCIA A2	1,19	mq
WC A1	1,80	mq
WC A2	1,80	mq
WC A3	1,80	mq
WC DISABILE	3,24	mq
SPOGLIATOIO (B)	17,98	mq
DOCCIA B1	1,19	mq
DOCCIA B2	1,19	mq
WC B1	1,80	mq
WC B2	1,80	mq
UFFICIO	39,40	mq
AREA CAMIONISTI	16,65	mq
INGRESSO CAMIONISTI	4,11	mq
WC CAMIONISTI	3,84	mq
OPEN SPACE / UFFICI	180,60	mq
TETTOIA DI COLLEGAMENTO	975,57	mq
TOTALE SU	15.447,57	mq

SUPERFICI ACCESSORIE (SA)	Superficie	Unità
TETTOIA OVEST	160,68	mq
TETTOIA EST	160,68	mq
TOTALE SA	321,36	mq
SUPERFICIE COMPLESSIVA (SC)	(SC = SU + 60%SA)	Unità
Totale Superficie Utile (SU)	15.447,57	mq
SA x 60%	192,82	mq
TOTALE SC	15.640,39	mq
SUPERFICIE LORDA (SL)	Superficie	Unità
PIANO TERRA	15.484,54	mq
PIANO PRIMO	206,06	mq
TOTALE SL	15.690,60	mq
SUPERFICI COPERTE (SCO)	Superficie	Unità
Capannone	14.459,98	mq
Tettoie laterali	321,36	mq
Tettoia di collegamento	1.024,47	mq
Totale SCO	15.805,81	mq


CALCOLO SUPERFICI

Committente



Gruppo Fini S.p.A. è socio unico
Via Confine n.1583- 41017 Ravarino (MO)
Anm: Via Albareto n.211 - 41122 Modena

Progettista

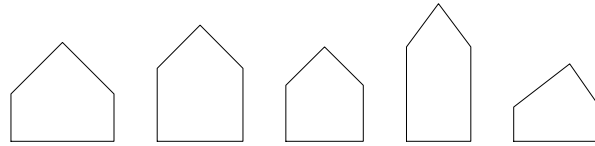

hus
Via Sant'Agnesa 12, 20123 Milano (MI)
Via Adige 1, 22075 Villa Guardia (CO)
www.hus.it

Geologo



GEO - GROUP SRL
Via per Modena, 12
41051 Castelnuovo Rangone

Termotecnico



STUDIO TERMOTECNICO DVR SRL
Via per Concordia, 30
41037 Mirandola (MO)

Antincendio



ZECCHINI & ASSOCIATI SRL
Via Basilicata, 4
41049 Sassuolo (MO)





Elettromeccanico



Consulenza idraulica

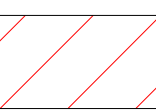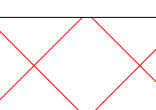

Legenda

-  Superfici Utili (SU)
-  Superfici Accessorie (SA)
-  Superficie Lorda (SL)
-  Superficie Coperta (SCO)

Comune



Comune di Ravarino
Provincia di Modena

**Procedimento Unico ai sensi
dell'Art. 53 L.R. 24/2017**
Ampliamento stabilimento Fini Group Spa

Titolo Disegno

PROGETTO
- Calcolo Superfici

Numero Disegno

ELG 09

Data | 26.02.2026 Rev | 00

Redatto | PK Verifica | ET

Scala | 1/460 Formato | A0

