




BACINO DI LAMINAZIONE - Scala 1:250


Sezione V01-V01'

Sezione V02-V02'


MANUFATTO DI SCARICO BACINO DI LAMINAZIONE E IMPIANTO DI SOLLEVAMENTO
Scala 1:40

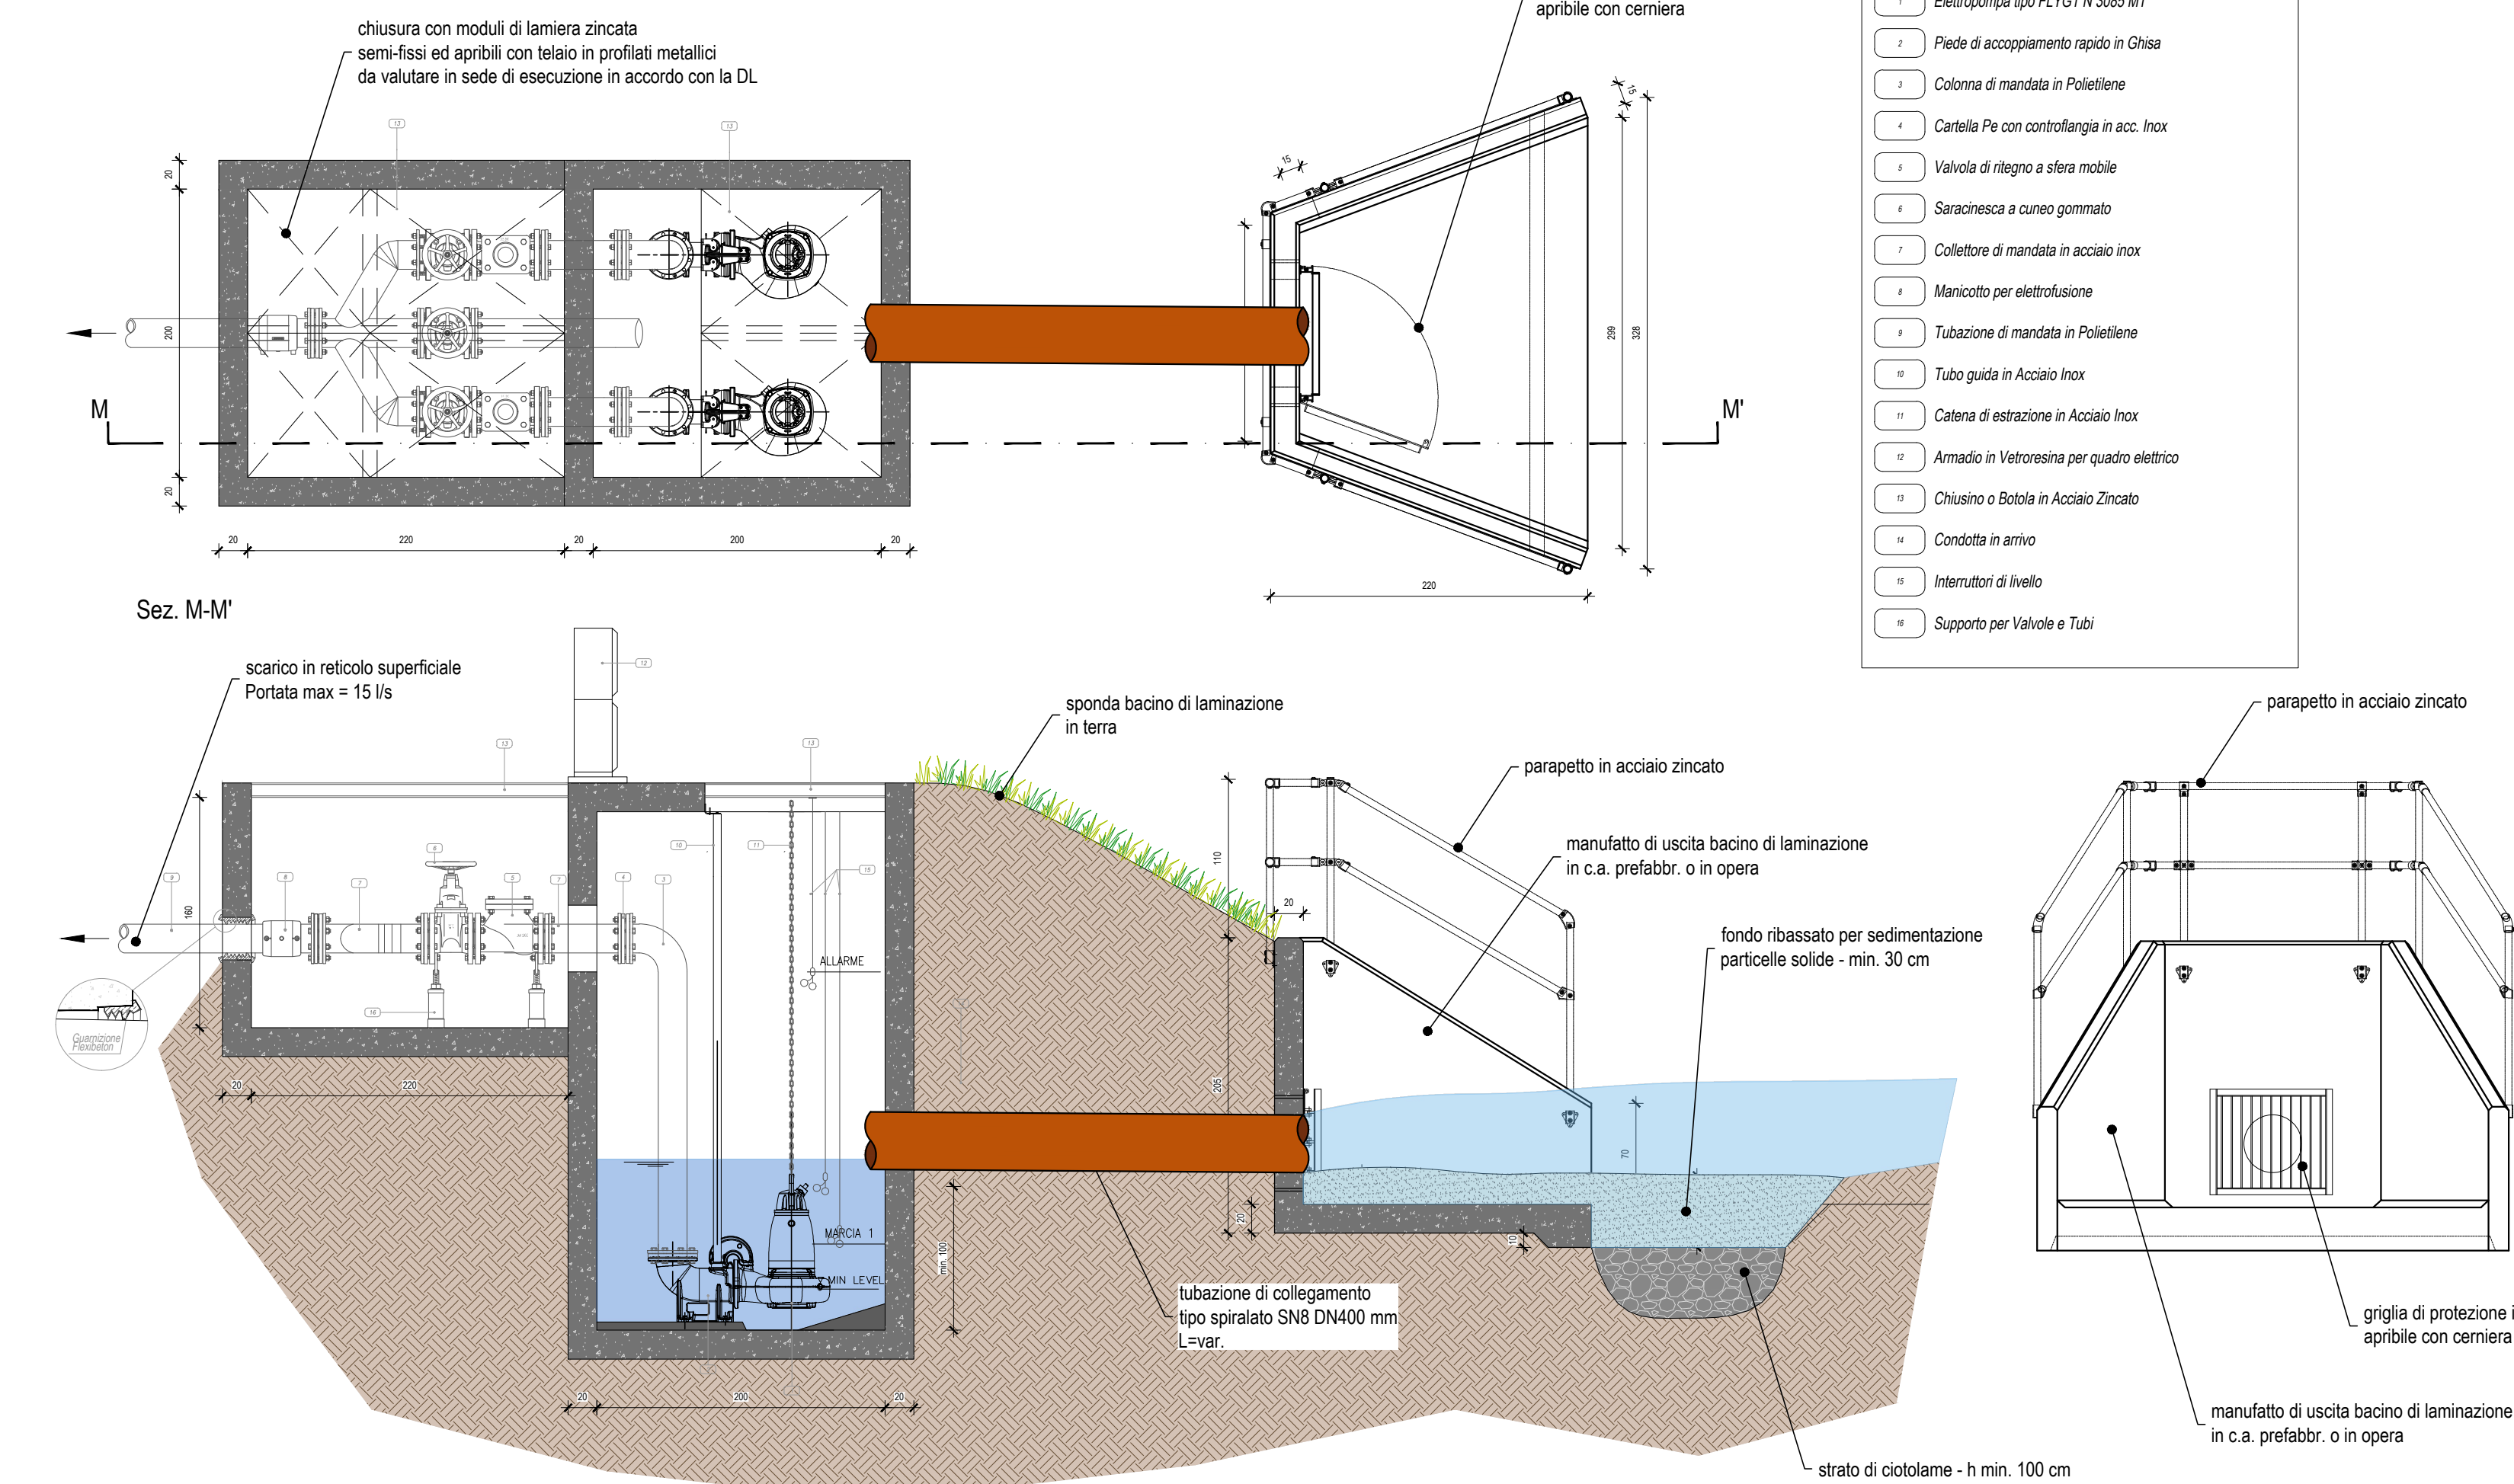


PARTICOLARI COSTRUTTIVI TIPO - Scala 1:40

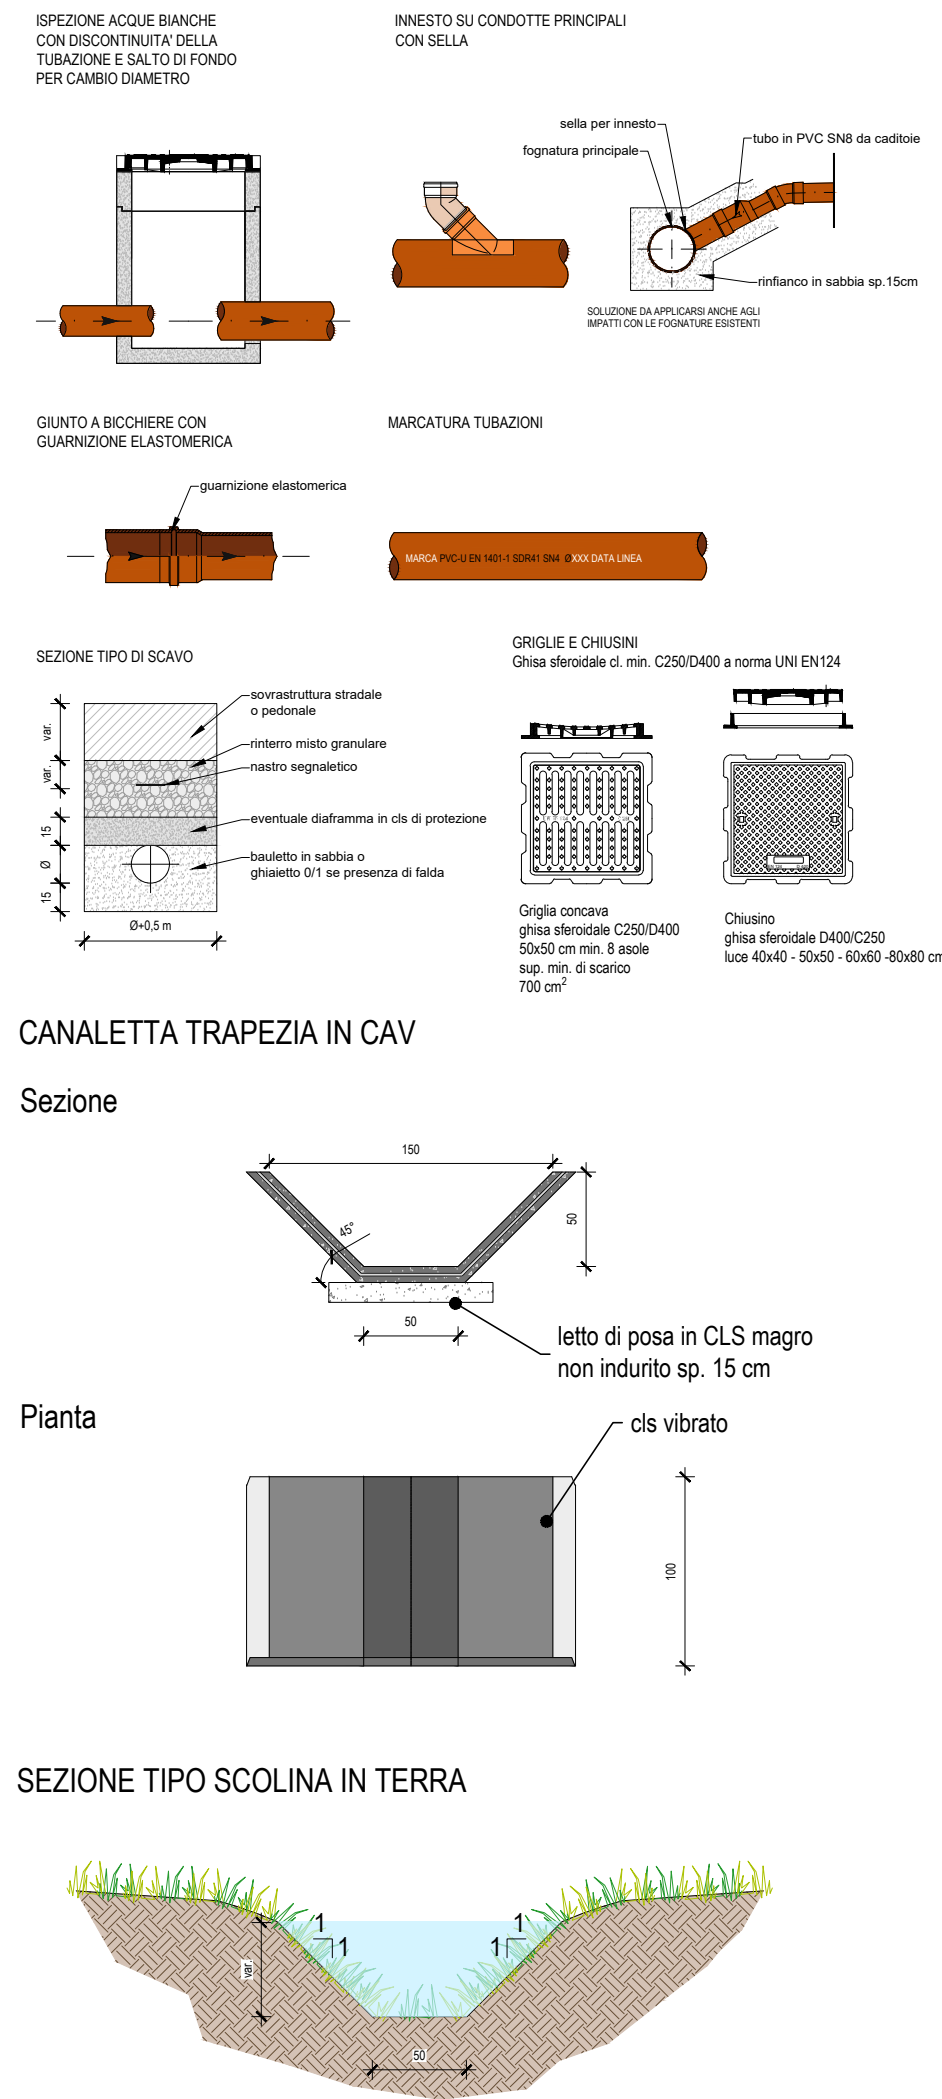


LEGENDA RETI ACQUE METEORICHE E REFLUE

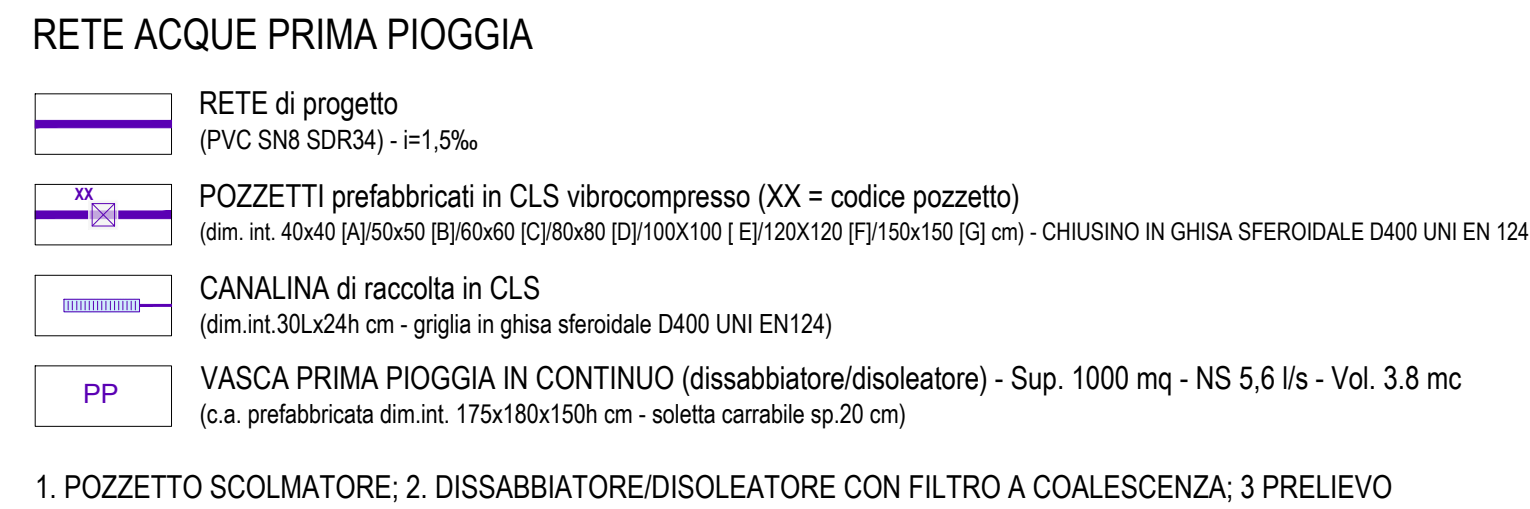

RETE ACQUE NERE PRIVATE

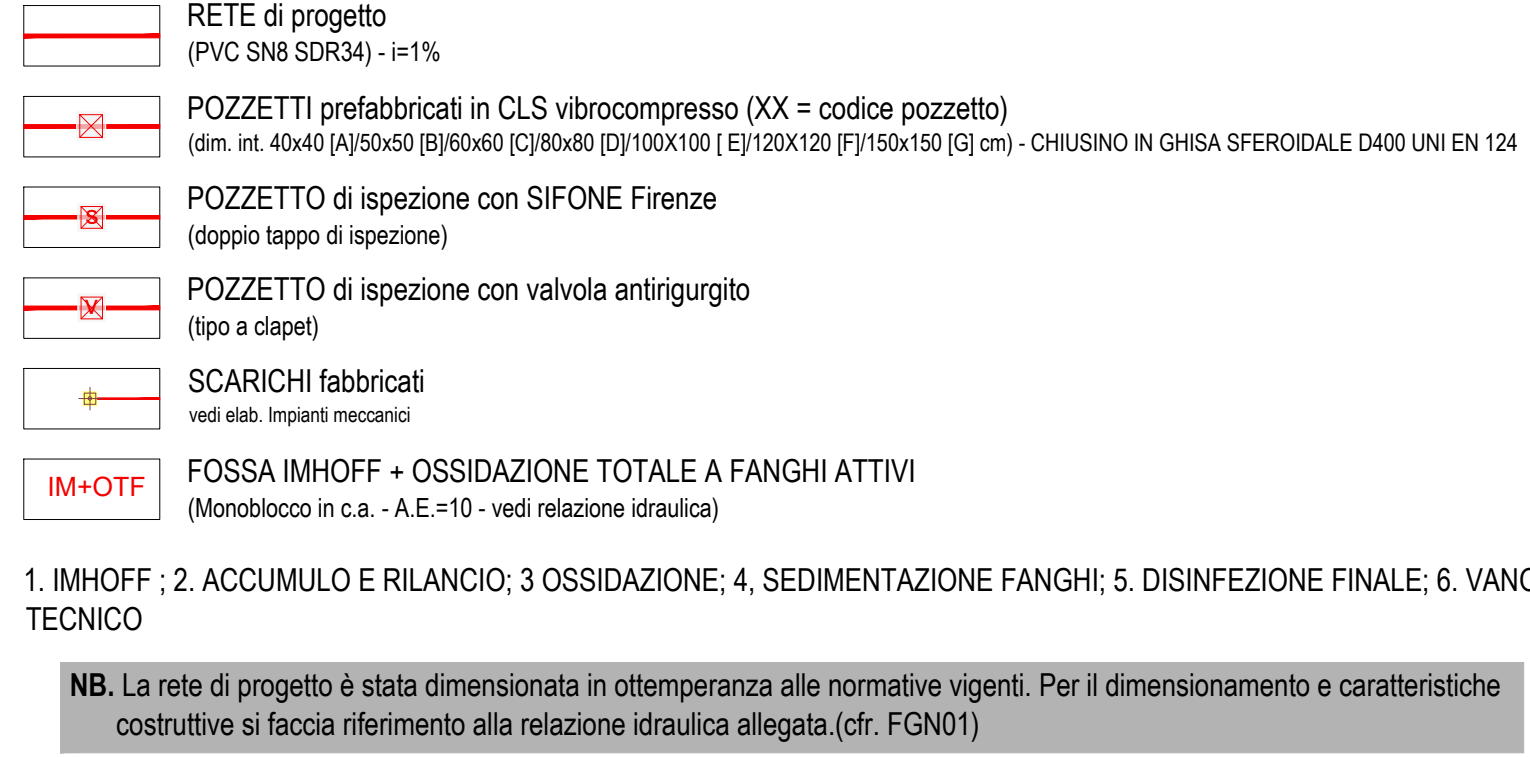

Curva di invaso Bacino di Laminazione

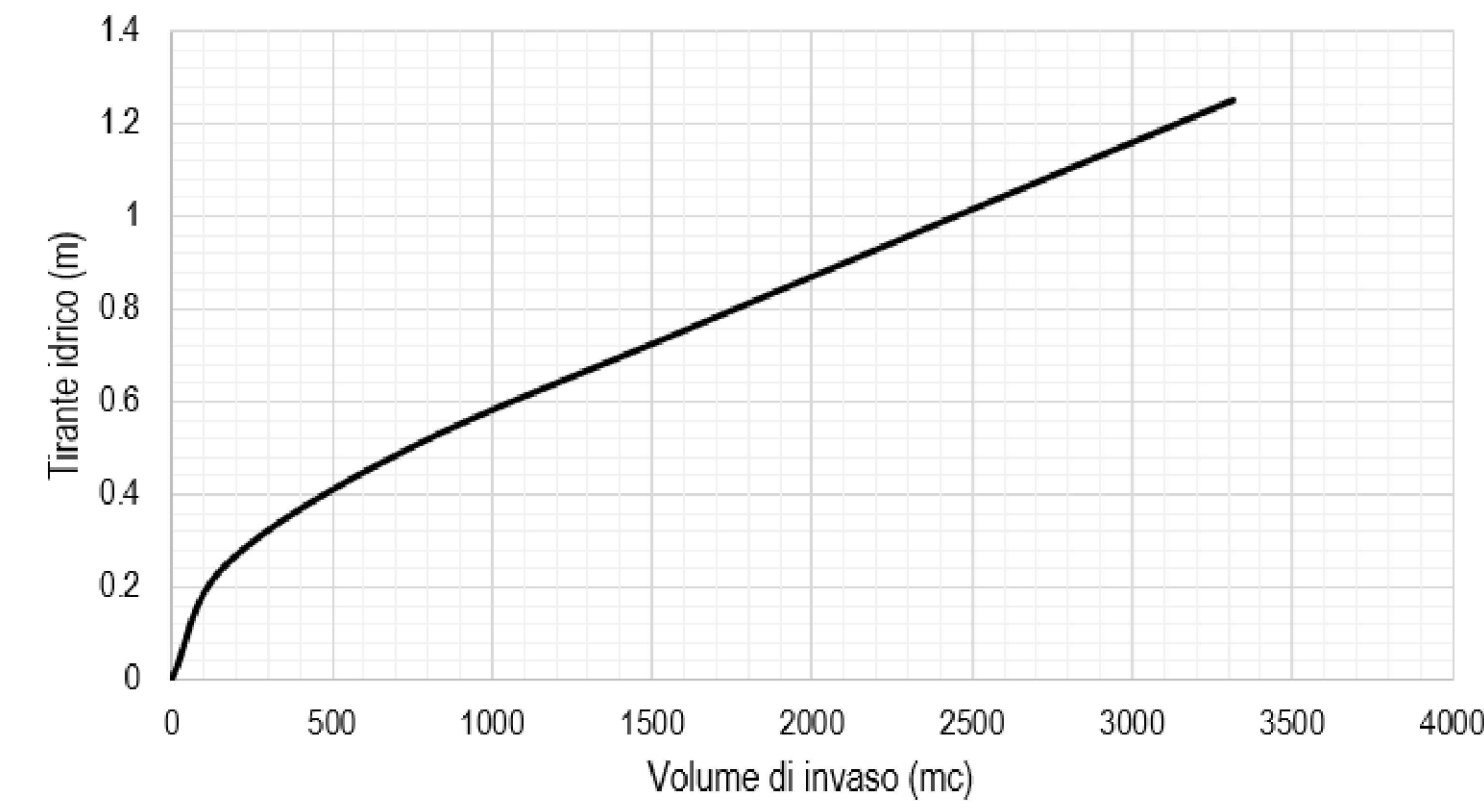


Committente



Gruppo Fini S.p.A a socio unico
Via Confine n.1583- 41017 Ravarino (MO)
Amm: Via Albareto n.211 – 41122 Modena

Progettista

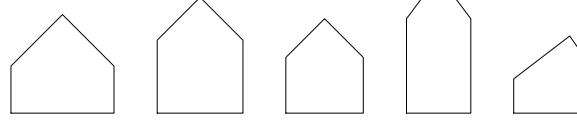

hus
Via Sant'Agnes 12, 20123 Milano (MI)
Via Adige 1, 22079 Villa Guardia (CO)
www.hus.it

Geologo



GEO - GROUP SRL
Via per Modena, 12
41051 Castelnuovo Rangone

Termotecnico




STUDIO TERMOTECNICO DVR SRL
Via per Concordia, 30
41037 Mirandola (MO)

Antincendio



ZECCHINI & ASSOCIATI SRL
Via Basilicata, 4
41049 Sassuolo (MO)


Elettromeccanico

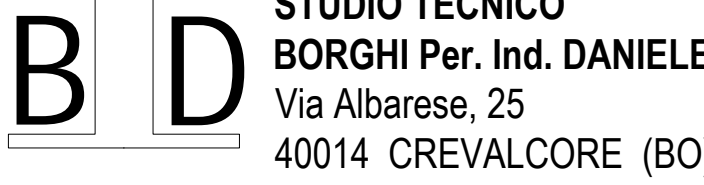


Consulenza idraulica



Legenda

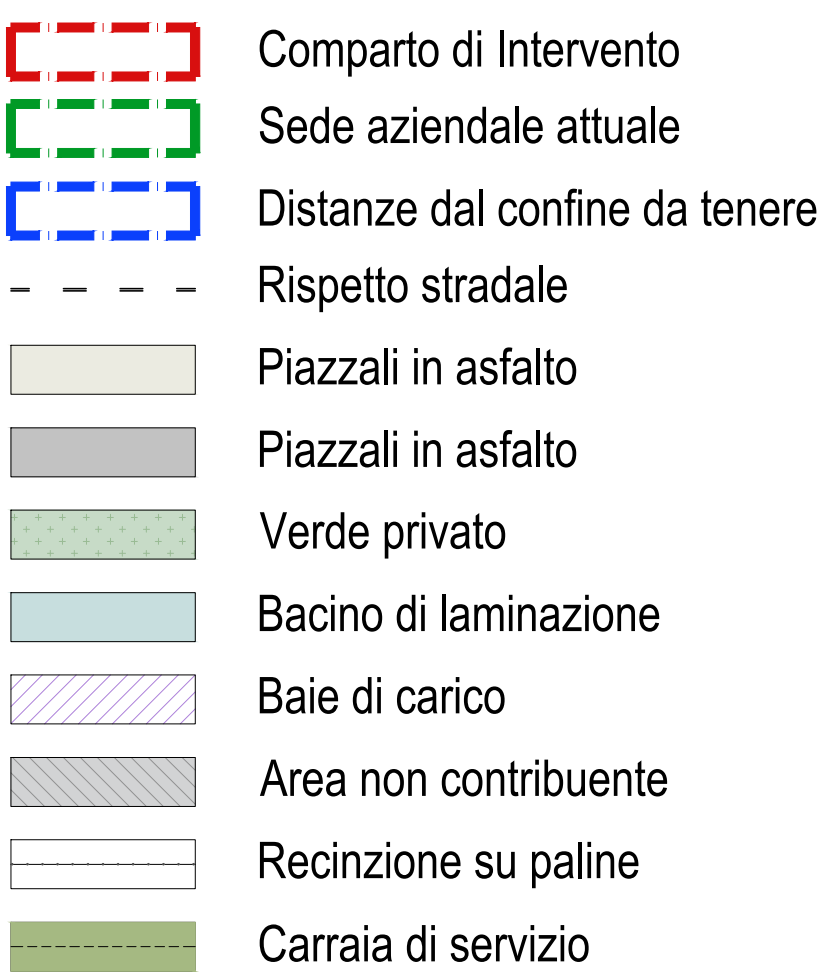

Comune

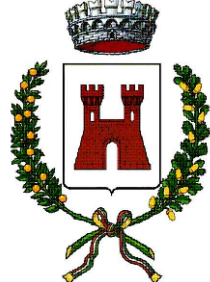

Comune di Ravarino
Provincia di Modena

Procedimento Unico ai sensi dell'Art. 53 L.R. 24/2017
Ampliamento stabilimento Fini Group Spa

Titolo Disegno

PROGETTO - Rete acque meteoriche e reflue

Numero Disegno

IDR.01

Data | 08.03.2026

Rev | 00

Redatto | PK

Verifica | ET

Scala | 1/500

Formato | A0

