


Committente



Gruppo Fini S.p.A. è socio unico
Via Confine n.1583- 41017 Ravarino (MO)
Ann: Via Albareto n.211 – 41122 Modena

Progettista

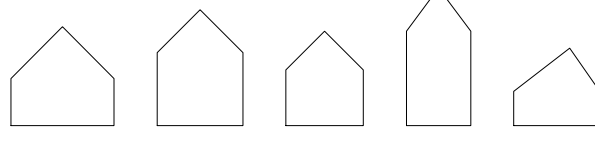

hus
Via Sant'Agnese 12, 20123 Milano (MI)
Via Adige 1, 22079 Villa Guardia (CO)
www.hus.it

Geologo



GEO - GROUP SRL
Via per Modena, 12
41051 Castelnovo Rangone

Termotecnico



STUDIO TERMOTECNICO DVR SRL
Via per Concordia, 30
41037 Mirandola (MO)

Antincendio



ZECCHINI & ASSOCIATI SRL
Via Basilicata, 4
41049 Sassuolo (MO)

Elettromeccanico



Consulenza idraulica



Legenda

- Tipo A - Recinzione metallica su muretto in c.a. tipo "orsogrill" - esistente
- Tipo B - Recinzione metallica plasticificata - esistente
- Tipo C - Recinzione metallica plasticificata - Nuova
- Strada asfaltata
- Zona parcheggi in stabilizzato
- Superfici tecnici in cemento
- Verde privato
- Verde esistente
- Fabricati esistenti
- Fabricato in progetto
- Bacino
- Parcheggi Nuovi in Autobloccanti

Comune



Comune di Ravarino
Provincia di Modena

Procedimento Unico ai sensi dell'Art. 53 L.R. 24/2017
Ampliamento stabilimento Fini Group Spa

Titolo Disegno

Progetto Aree Esterne - Materiali e Recinzioni

Numero Disegno

ARC 02

Data | 29.05.2026

Rev | 01


Redatto | PK

Verifica | ET


Scala | 1/460

Formato | A0

N

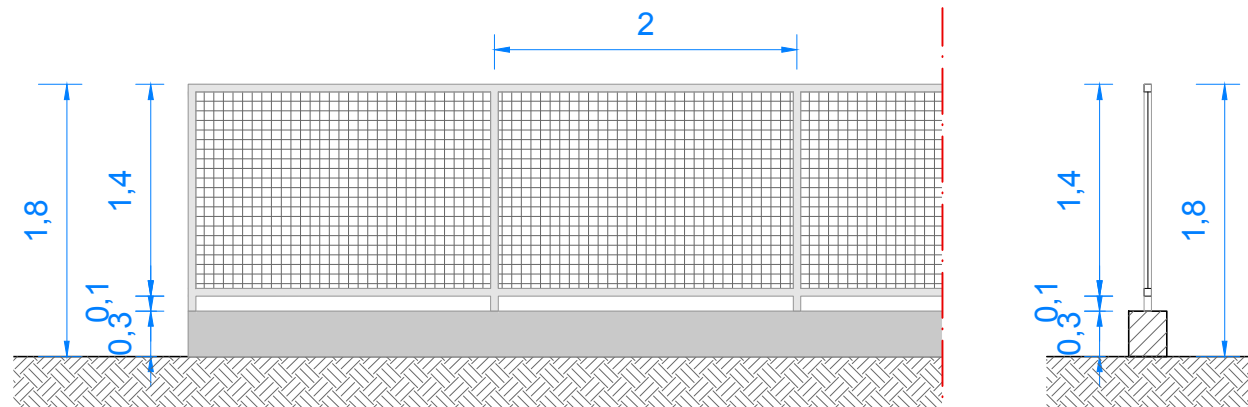

Recinzione Tipo A

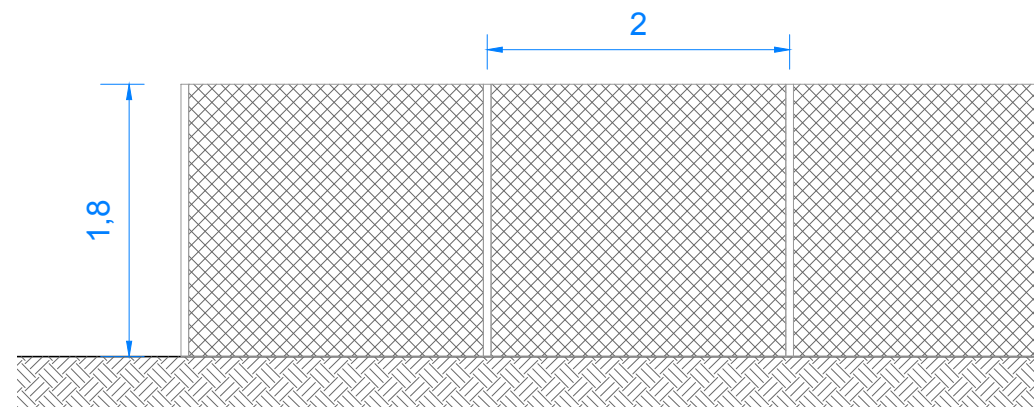

Recinzione Tipo B
Recinzione Tipo C