




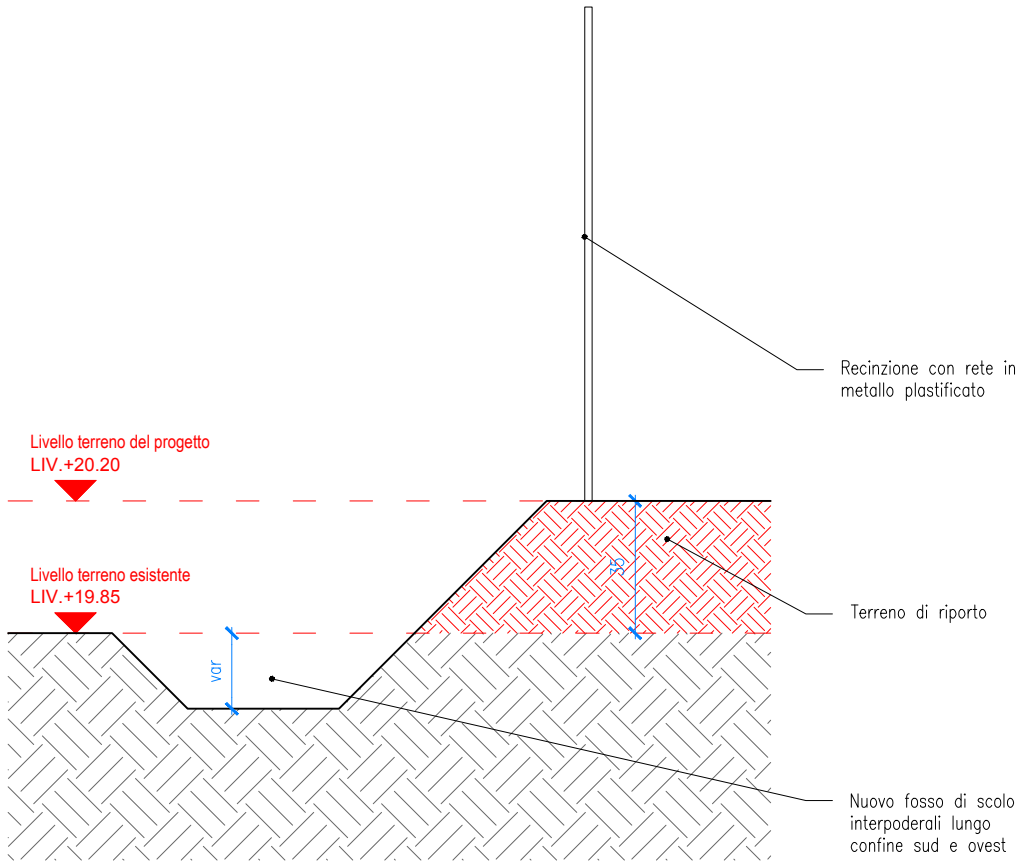

DETT. C
SEZIONE SUL CONFINE

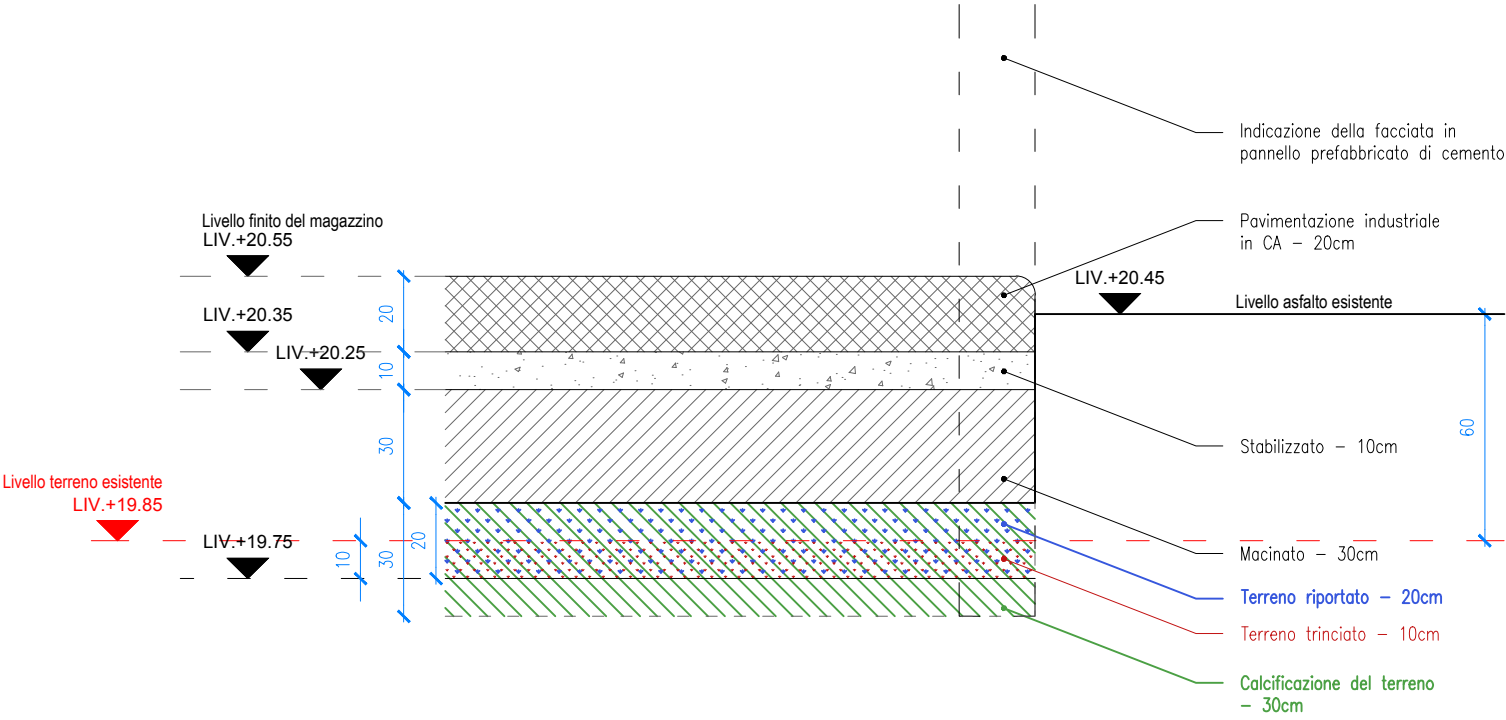

DETT. A
SEZIONE ALL'INTERNO DEL MAGAZZINO

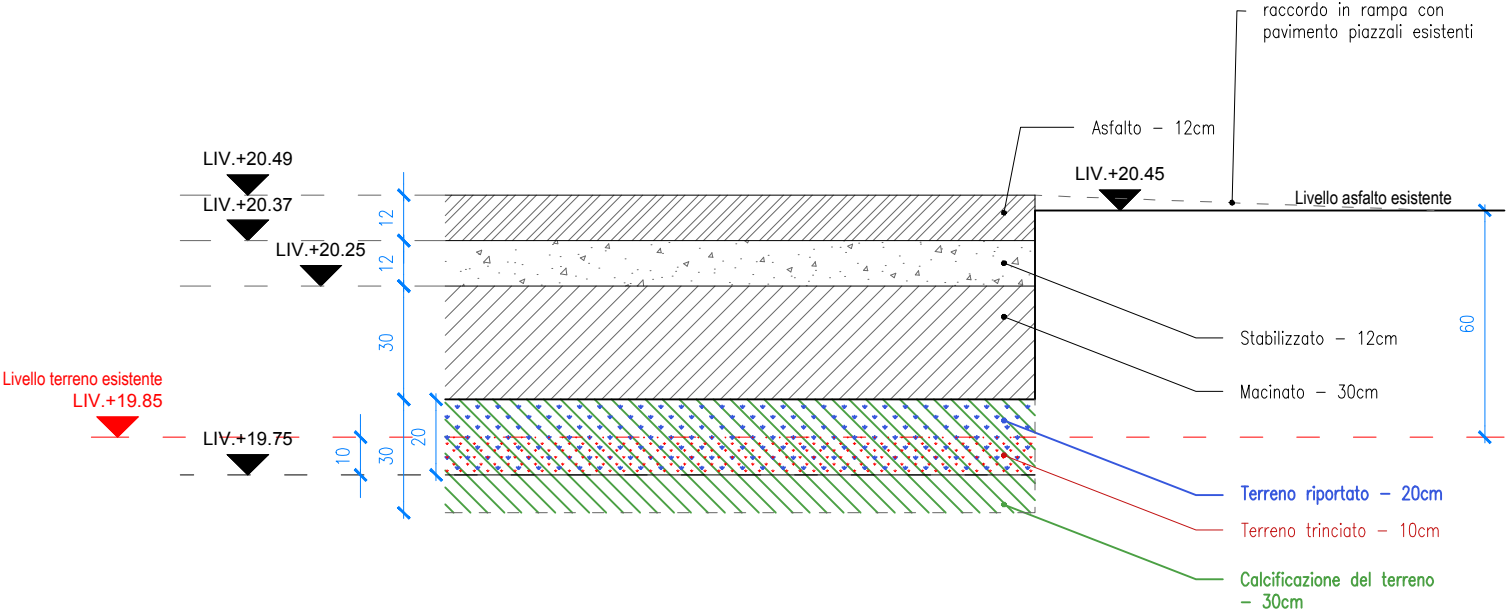

DETT. B
SEZIONE SULL'ASFALTO - ESISTENTE + PROGETTO

Committente



Gruppo Fini S.p.A. a socio unico
Via Confine n.1583- 41017 Ravarino (MO)
Anm: Via Albareto n.211 - 41122 Modena

Progettista



Ing. Stefano Terzi
Via Adige 1, 22079 Villa Guardia (CO)
www.ingterzi.it

Geologo



GEO - GROUP SRL
Via per Modena, 12
41051 Castelnuovo Rangone

Termotecnico



STUDIO TERMOTECNICO DVR SRL
Via per Concordia, 30
41037 Mirandola (MO)

Antincendio



ZECCHINI & ASSOCIATI SRL
Via Basilicata, 4
41049 Sassuolo (MO)

Elettromeccanico



Consulenza idraulica



Legenda

Comune



Comune di Ravarino
Provincia di Modena

Fase

Definitivo

Ampliamento stabilimento Fini Group Spa

Titolo Disegno

Sezioni terreno / Strategafie
Strade e Interno Magazzino

Numero Disegno

ARC 13

Data | 02.07.2026

Rev | 00

Redatto | PK

Verifica | ET

Scala | 1/20

Formato | A3

0 m | 0.4 | 0.8