



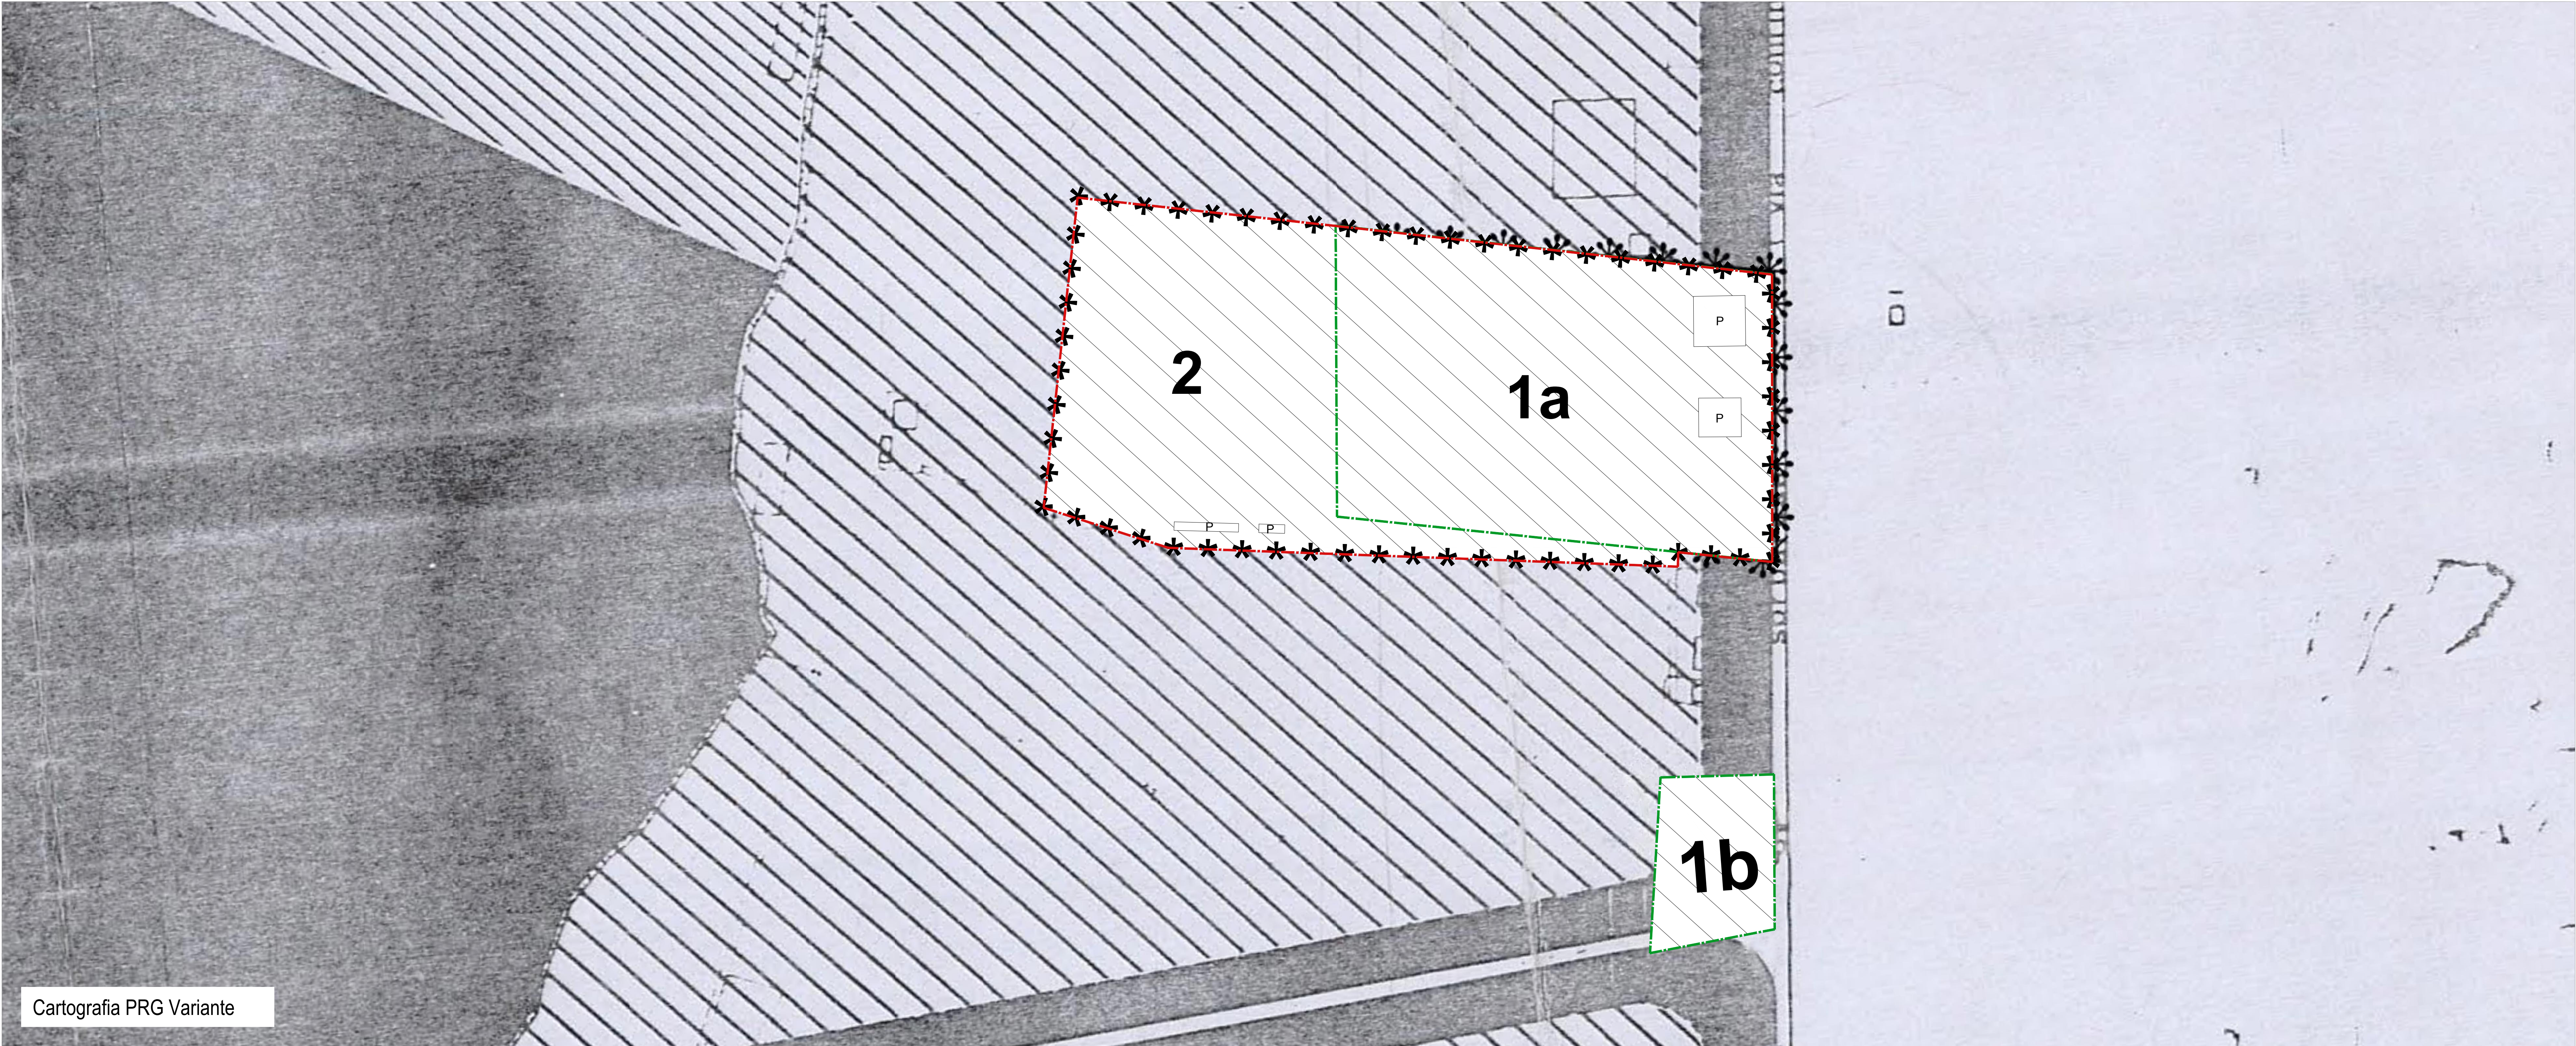


Committente

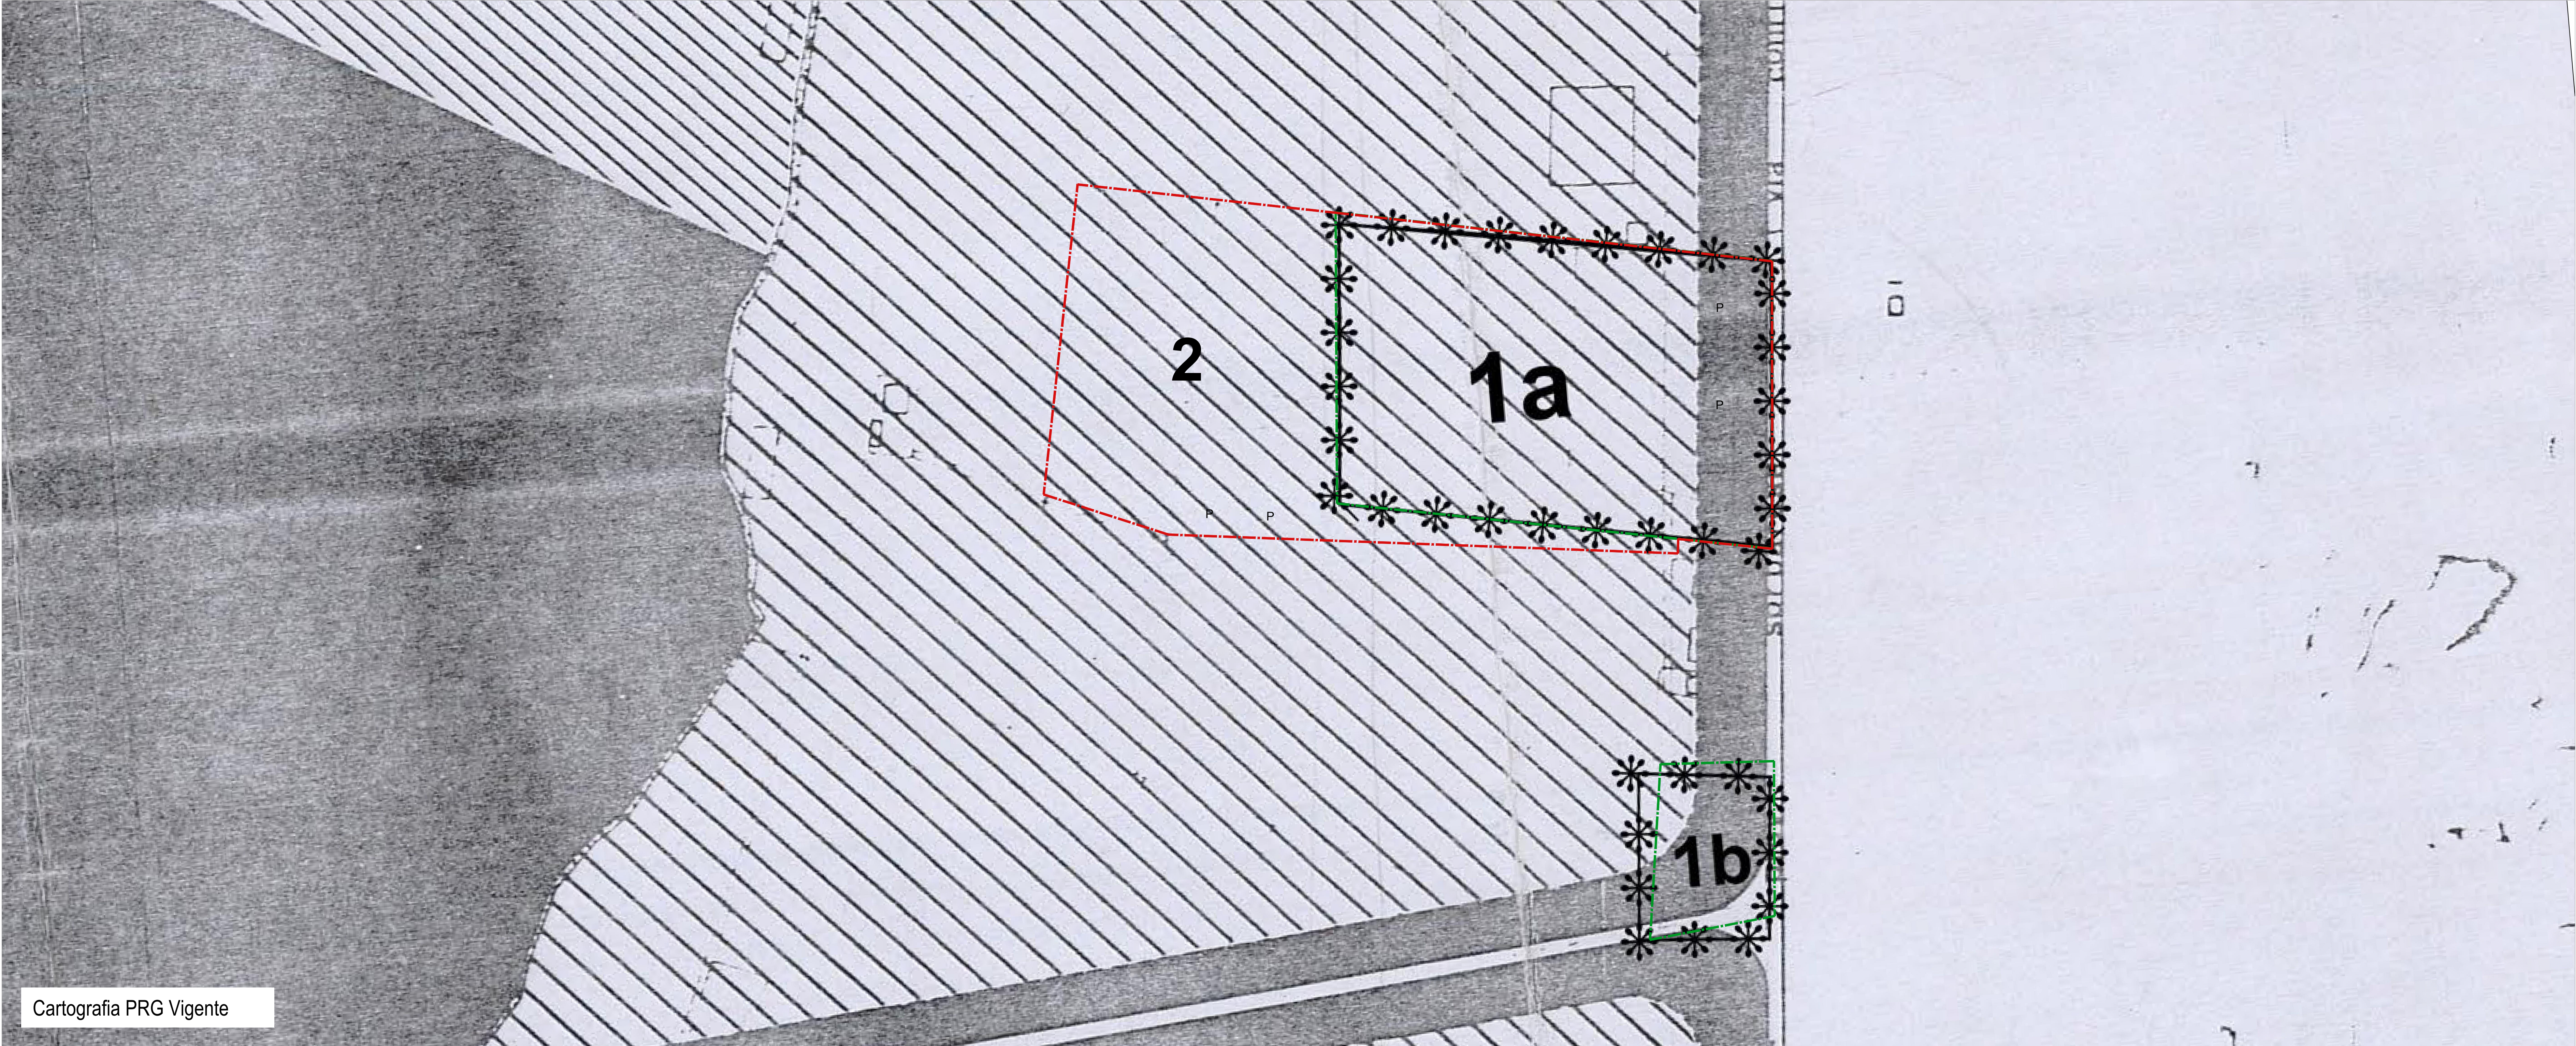

Gruppo Fini S.p.A. è socio unico  
Via Confine n.1583-41017 Ravarino (MO)  
Anm: Via Albareto n.211 – 41122 Modena

Progettista

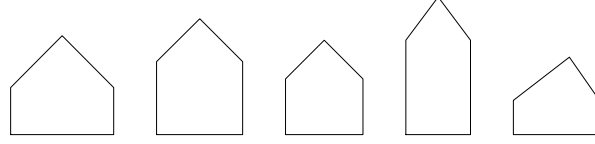

hus  
Via Sant'Agnes 12, 20123 Milano (MI)  
Via Adige 1, 22079 Villa Guardia (CO)  
www.hus.it

Geologo



GEO - GROUP SRL  
Via per Modena, 12  
41051 Castelnuevo Rangone

Termotecnico



STUDIO TERMOTECNICO DVR SRL  
Via per Concordia, 30  
41037 Mirandola (MO)

Antincendio




ZECCHINI & ASSOCIATI SRL  
Via Bassiglio, 4  
41049 Sassuolo (MO)

Elettromeccanico



Consulenza idraulica

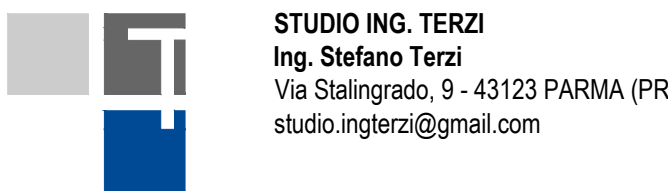

Legenda

- Comparto di Intervento
- Sede aziendale attuale
- Zone destinate alla viabilità e parcheggi
- Zona agricola normale B1
- Rif Art.19 Comma 16

Comune



Comune di Ravarino  
Provincia di Modena

**Procedimento Unico ai sensi dell'Art. 53 L.R. 24/2017**  
**Ampliamento stabilimento Fini Group Spa**

Titolo Disegno

**Cartografia PRG Vigente e Variante**

Numero Disegno

**ELG 03**

|         |            |          |    |
|---------|------------|----------|----|
| Data    | 28.05.2026 | Rev      | 01 |
| Redatto | PK         | Verifica | ET |
| Scala   | 1/1500     | Formato  | A0 |

