Comune

Comune di Ravarino
Provincia di Modena

Committente

Gruppo Fini S.p.A a socio unico
Via Confine n.1583- 41017 Ravarino (MO)
Anmn: Via Albareto n.211 - 41122 Modena

Oggetto

Procedimento Unico ai sensi dell'Art. 53 L.R. 24/2017

Ampliamento stabilimento Fini Group Spa

Progettista

hus
Via Sant'Agnese 12, 20123 Milano (MI)
Via Adige 1, 22079 Villa Guardia (CO)
www.hus.it

Titolo Documento

Impianti Elettrici:
Distribuzione Esterna ed Impianti di Terra

Geologo

GEO - GROUP SRL
Via per Modena, 12
41051 Castelnuovo Rangone

Numero Documento

IE01

Termotecnico

STUDIO TERMOTECNICO DVR SRL
Via per Concordia, 30
41037 Mirandola (MO)

Legenda

Antincendio

ZECCHINI & ASSOCIATI SRL
Via Basilicata, 4
41049 Sassuolo (MO)

Elettromeccanico

STUDIO TECNICO BORGHI Per. Ind. DA
Via Albaresi, 25
40014 CREVALCORE

Consulenza idraulica

STUDIO ING. TERZI
Ing. Stefano Terzi
Via Stalingrado, 9 - 43123 PARMA (PR)
studio.ingterzi@gmail.com

Data | 05/03/2026	Rev | R2
Redatto | BORGHI DANIELE	Verifica | BORGHI DANIELE
Scala | 1:200	Formato | A0
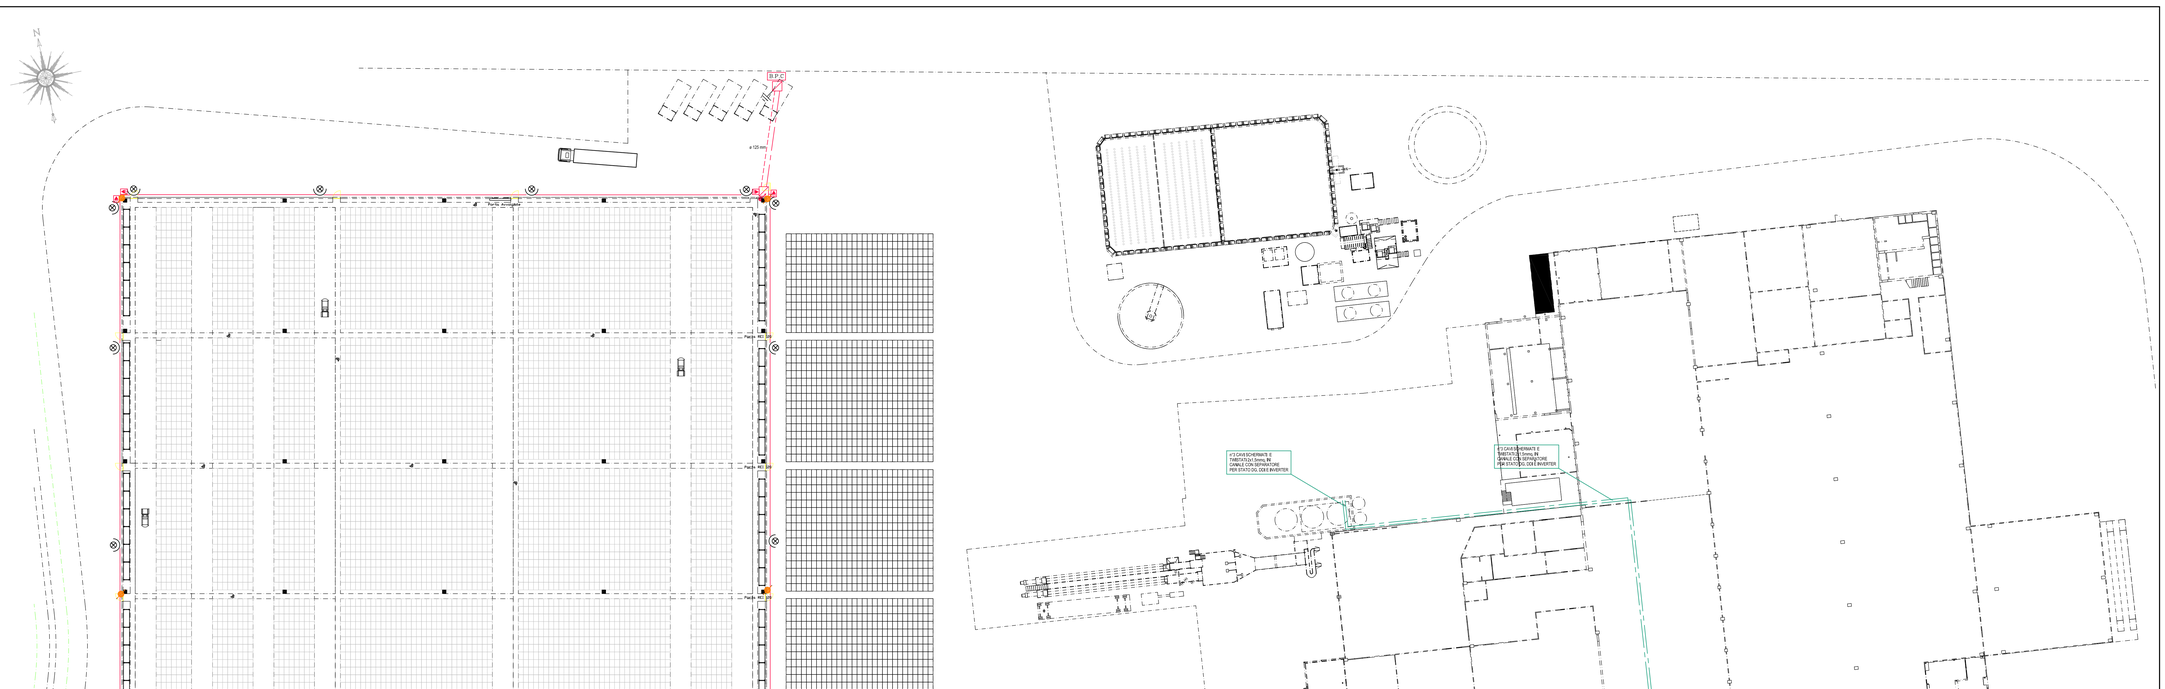
- QUADRO ELETTRICO
- POLIFORA INTERRATA CON TUBI A DOPPIA CAMERA CARRABILI
- CORDA IN RAME NUDO INTERRATA sez. 50 mmq.
- TUBAZIONE PVC "A VISTA", IP 55 min., ø25/32mm
- POZZETTO CON BOTOLA CARRABILE dim. 400x400mm
- DISPERSORE DI TERRA Fe-Zn A CROCE, dim. 50x50x5 mm, L = 2 m
- COLLEGAMENTO A TERRA FERRO STRUTTURA IN CORDA CU NUDO 50 mmq.
- CANALINA METALLICA IN ACCIAIO INOX 500x75 CON SEP. E COPERCHIO
- CALATA A PARETE DA CANALINA INTERNA
- PLAFONIERA DI EMERGENZA ESTERNA, AUT. 1 ORA, 58W. LINERGY s.r.l. VD1505 VIP LED IH SE IP65 SPY SYSTEM
- PROIETTORE CON LAMPADA LED 100 W, IP 55
- PLAFONIERA STAGNA A LED 2x30W, IP 55 min. COLORE 4000K
- B.P.C. BLOCCO PRESE CEE CON n°5 3P+N+T/32A INTERBLOCC. IP 55 MIN. + n°1 2P+T/16A INTERBLOCC. IP 55 MIN.
- FIBRA OTTICA POLIMODALE 4pc POSATA IN CANALE IN SCOMPARTO
- PUNTO ALIMENTAZIONE DAL QUADRO IN CAVO FG16OR16
- BARRIERA A MICROONDE A PARETE PER ANTINTRUSIONE 4 fasci, lunghezza protetta 150 m
- RILEVATORE VOLUMETRICO IMPIANTO ANTINTRUSIONE
- CAVO SCHERMATO E TWISTATO 2x1,5mmq. PER RS485 INVERTER