Comune

Comune di Ravarino
Provincia di Modena

Oggetto

**Procedimento Unico ai sensi dell'Art. 53 L.R. 24/2017**

**Ampliamento stabilimento Fini Group Spa**

Titolo Documento

**Impianti Elettrici:**
**Distribuzione Esterna ed Impianti di Terra**

Numero Documento

**IE 01**

Legenda

Committente

GRUPPO FINI

**Gruppo Fini S.p.A** a socio unico
Via Confina n.1585- 41017 Ravarino (MO)
Amm: Via Albarelo n.211 - 41122 Modena

Progettista

**hub**
Via Sant'Agnese 12, 20123 Milano (MI)
Via Adige 1, 22079 Villa Guardia (CO)
www.hub.it

Geologo

**GEO - GROUP SRL**
Via per Modena, 12
41051 Castelvetro Rangone

Termotecnico

**STUDIO TERMOTECNICO DVR SRL**
Via per Concordia, 30
41037 Mirandola (MO)

Antincendio

**ZECCHINI & ASSOCIATI SRL**
Via Basilicata, 4
41049 Sassuolo (MO)

Elettromeccanico

**STUDIO TECNICO BORGHI Per. Ind. DANIELE**
Via Albarese, 25
40014 CREVALCORE (BO)

[redacted]

Consulenza idraulica

**STUDIO ING. TERZI**
**Ing. Stefano Terzi**
Via Stalingrado, 9 - 43123 PARMA (PR)
studio.ingterzi@gmail.com

Data | 05/03/2026 Rev | R2

Redatto | BORGHI DANIELE Verifica | BORGHI DANIELE

Scala | 1:200 Formato | A0

- QUADRO ELETTRICO
- POLIFORA INTERRATA CON TUBI A DOPPIA CAMERA CARRABILI
- CORDA IN RAME NUDO INTERRATA sez. 50 mmq.
- TUBAZIONE PVC "A VISTA", IP 55 min. Ø25/32mm
- POZZETTO CON BOTOLA CARRABILE dim. 400x400mm
- DISPERSORE DI TERRA Fe-Zn A CROCE, dim. 50x50x5 mm, L = 2 m
- COLLEGAMENTO A TERRA FERRI STRUTTURA IN CORDA CU NUDO 50 mmq.
- CANALINA METALLICA IN ACCIAIO INOX 500x75 CON SEP. E COPERCHIO
- CALATA A PARETE DA CANALINA INTERNA
- PLAFONIERA DI EMERGENZA ESTERNA, AUT. 1 ORA, 58W, LINERGY s.r.l. VD1505 VIP LED IH SE IP65 SPY SYSTEM
- PROIETTORE CON LAMPADA LED 100 W, IP 55
- PLAFONIERA STAGNA A LED 2x30W, IP 55 min. COLORE 4000K
- B.P.C. BLOCCO PRESE CEE CON n°5 3P+N+T/32A INTERBLOCC IP 55 MIN. + n°1 2P+T/16A INTERBLOCC IP 55 MIN.
- FIBRA OTTICA POLIMODALE 4pc POSATA IN CANALE IN SCOMPARTI
- PUNTO ALIMENTAZIONE DAL QUADRO IN CAVO FG16OR16
- BARRIERA A MICROONDE A PARETE PER ANTINTRUSIONE 4 Fasci, lunghezza protetta 150 m.
- RILEVATORE VOLUMETRICO IMPIANTO ANTINTRUSIONE
- CAVO SCHERMATO E TWISTATO 2x1,5mmq. PER RS485 INVERTER
- COLONNINA RICARICA AUTO Tipologia Pn≥7,4 kW con 32A per ogni fase

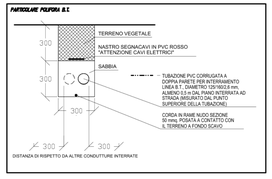


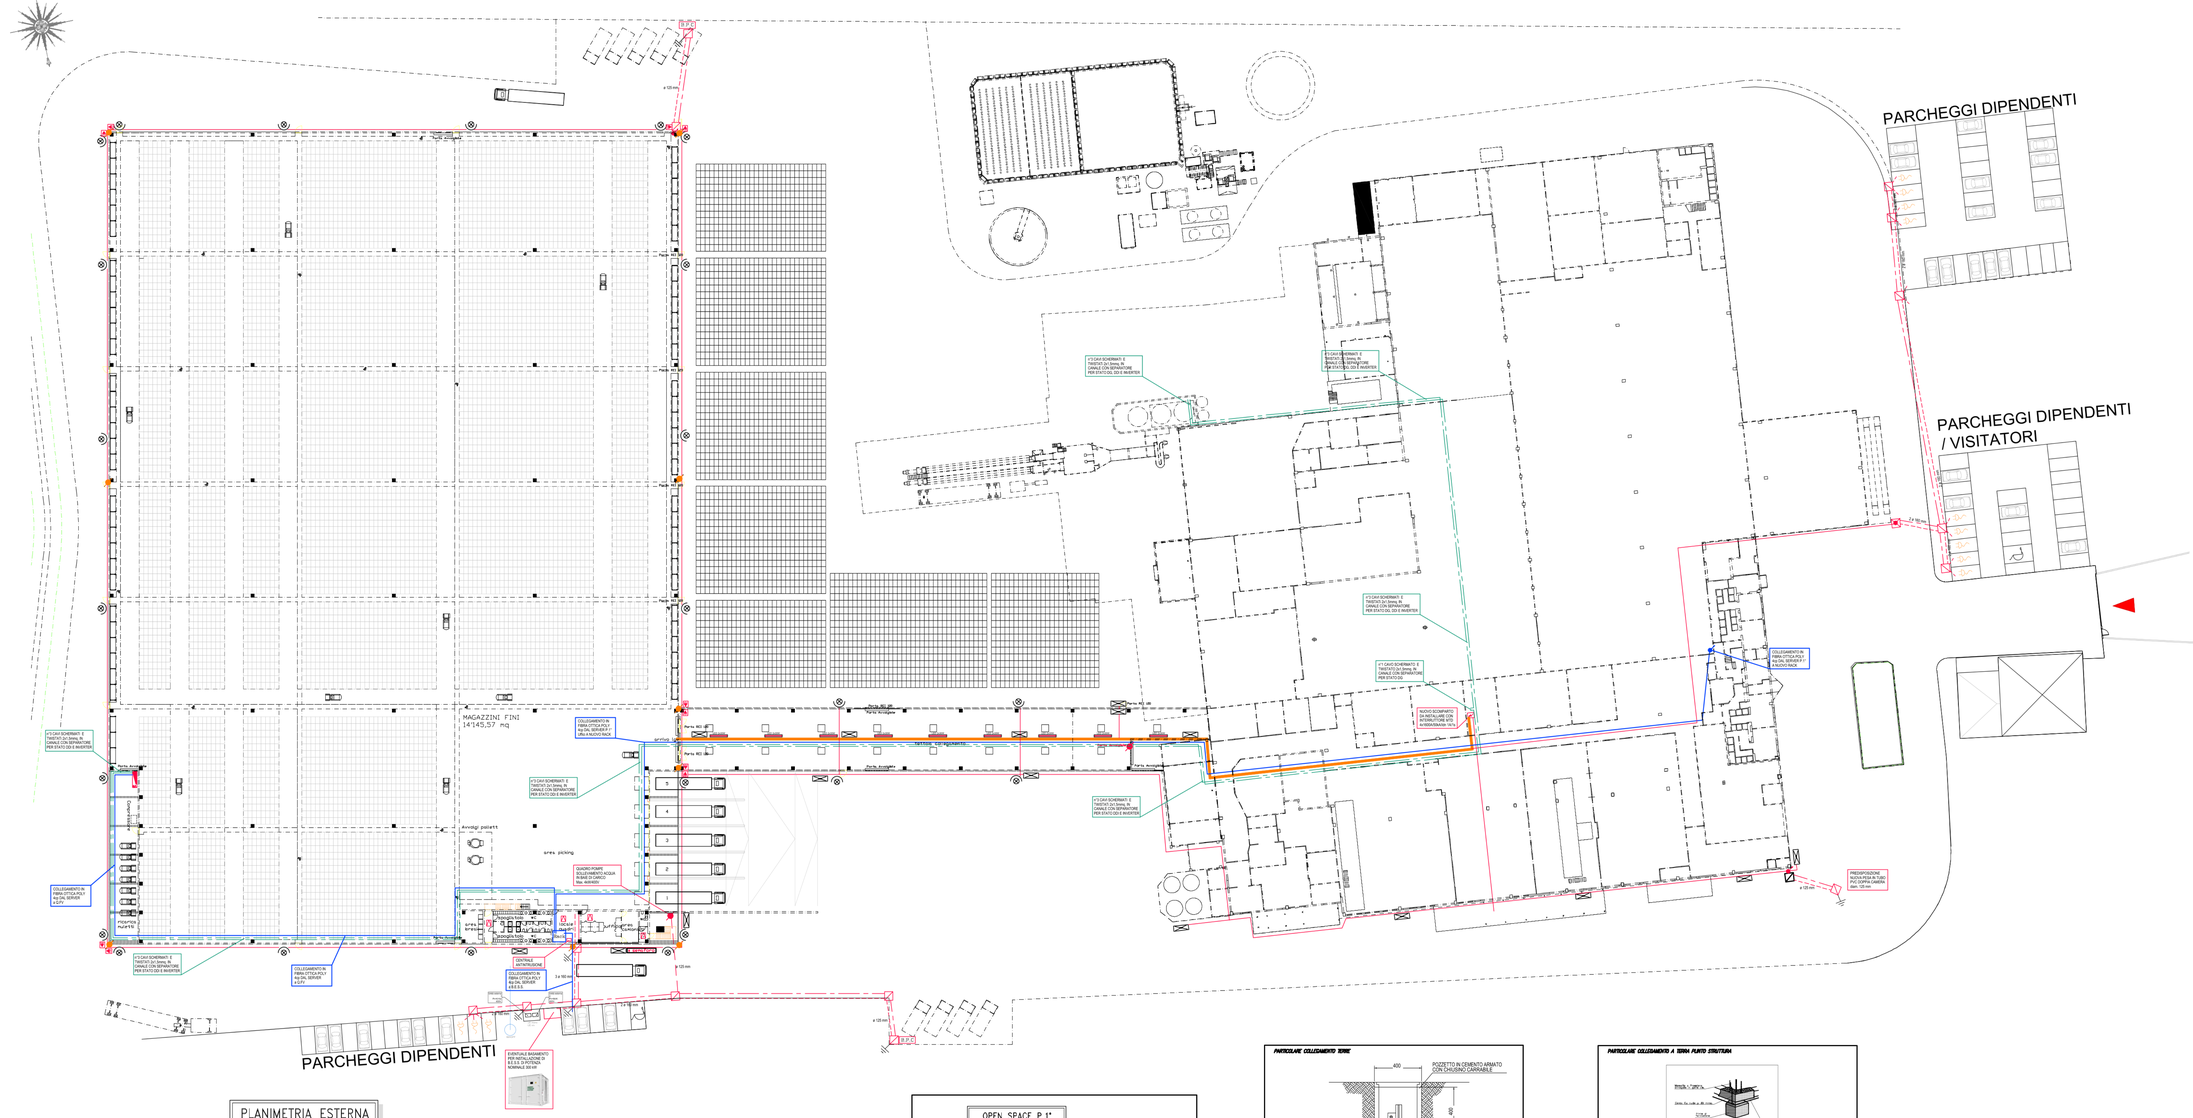
MAGAZZINI FINI
14'145,57 mq
PARCHEGGI DIPENDENTI
PARCHEGGI DIPENDENTI / VISITATORI
Avvolgi pallett
spes picking
QUADRO PDMPD
CENTRALE ANTINTRUSIONE
EVENTUALE RAMPANTE PER INSTALLAZIONE DI B.E.V.S. DI POTENZA NORMALE SW HP
+3 CAVI SCHERMATI E TWISTATI 2x1,5mmq. IN CANALE CON SEPARATORE PER STATO DEL DISPOSITIVO A INVERTER
COLLEGAMENTO IN FIBRA OTTICA POLY 4pc DAL SERVER P.T. (RIF.) AL NUOVO RACK
NUOVO SCOMPARTO DA INSTALLARE CON SEPARATORE PER ALIMENTAZIONE 16/32A
PREDISPOSIZIONE NUOVA RISALITA TUBO PVC DOPPIA CAMERA diam. 125 mm
COLLEGAMENTO IN FIBRA OTTICA POLY 4pc DAL SERVER P.T.