


PROSPETTO SUD

Calcolo RAI - Piano Primo						
Superfici	Dimensione Parti Illuminanti		Quantità	Area Tot.	Richiesta da Norma	Verifica
Superficie Netta Open Space/ Uffici (MQ)	Lunghezza (M)	Altezza (M)	Numero totale finestre (Nr.)	Tot. Area Apribile (MQ)	1/8 della Superficie Netta Trasparente (MQ)	Verificato (SI / NO)
180,60	1	1	27	27,00	22,58	SI

Superfici	Dimensione Parti Aeranti		Quantità	Area Tot.	Richiesta da Norma	Verifica
Superficie Netta Open Space/ Uffici (MQ)	Lunghezza (M)	Altezza (M)	Numero totale finestre (Nr.)	Tot. Area Apribile (MQ)	1/8 della Superficie Netta Trasparente (MQ)	Verificato (SI / NO)
180,60	1	1	27	27,00	22,58	SI

CALCOLI RAPPORTO AEROILLUMINANTI

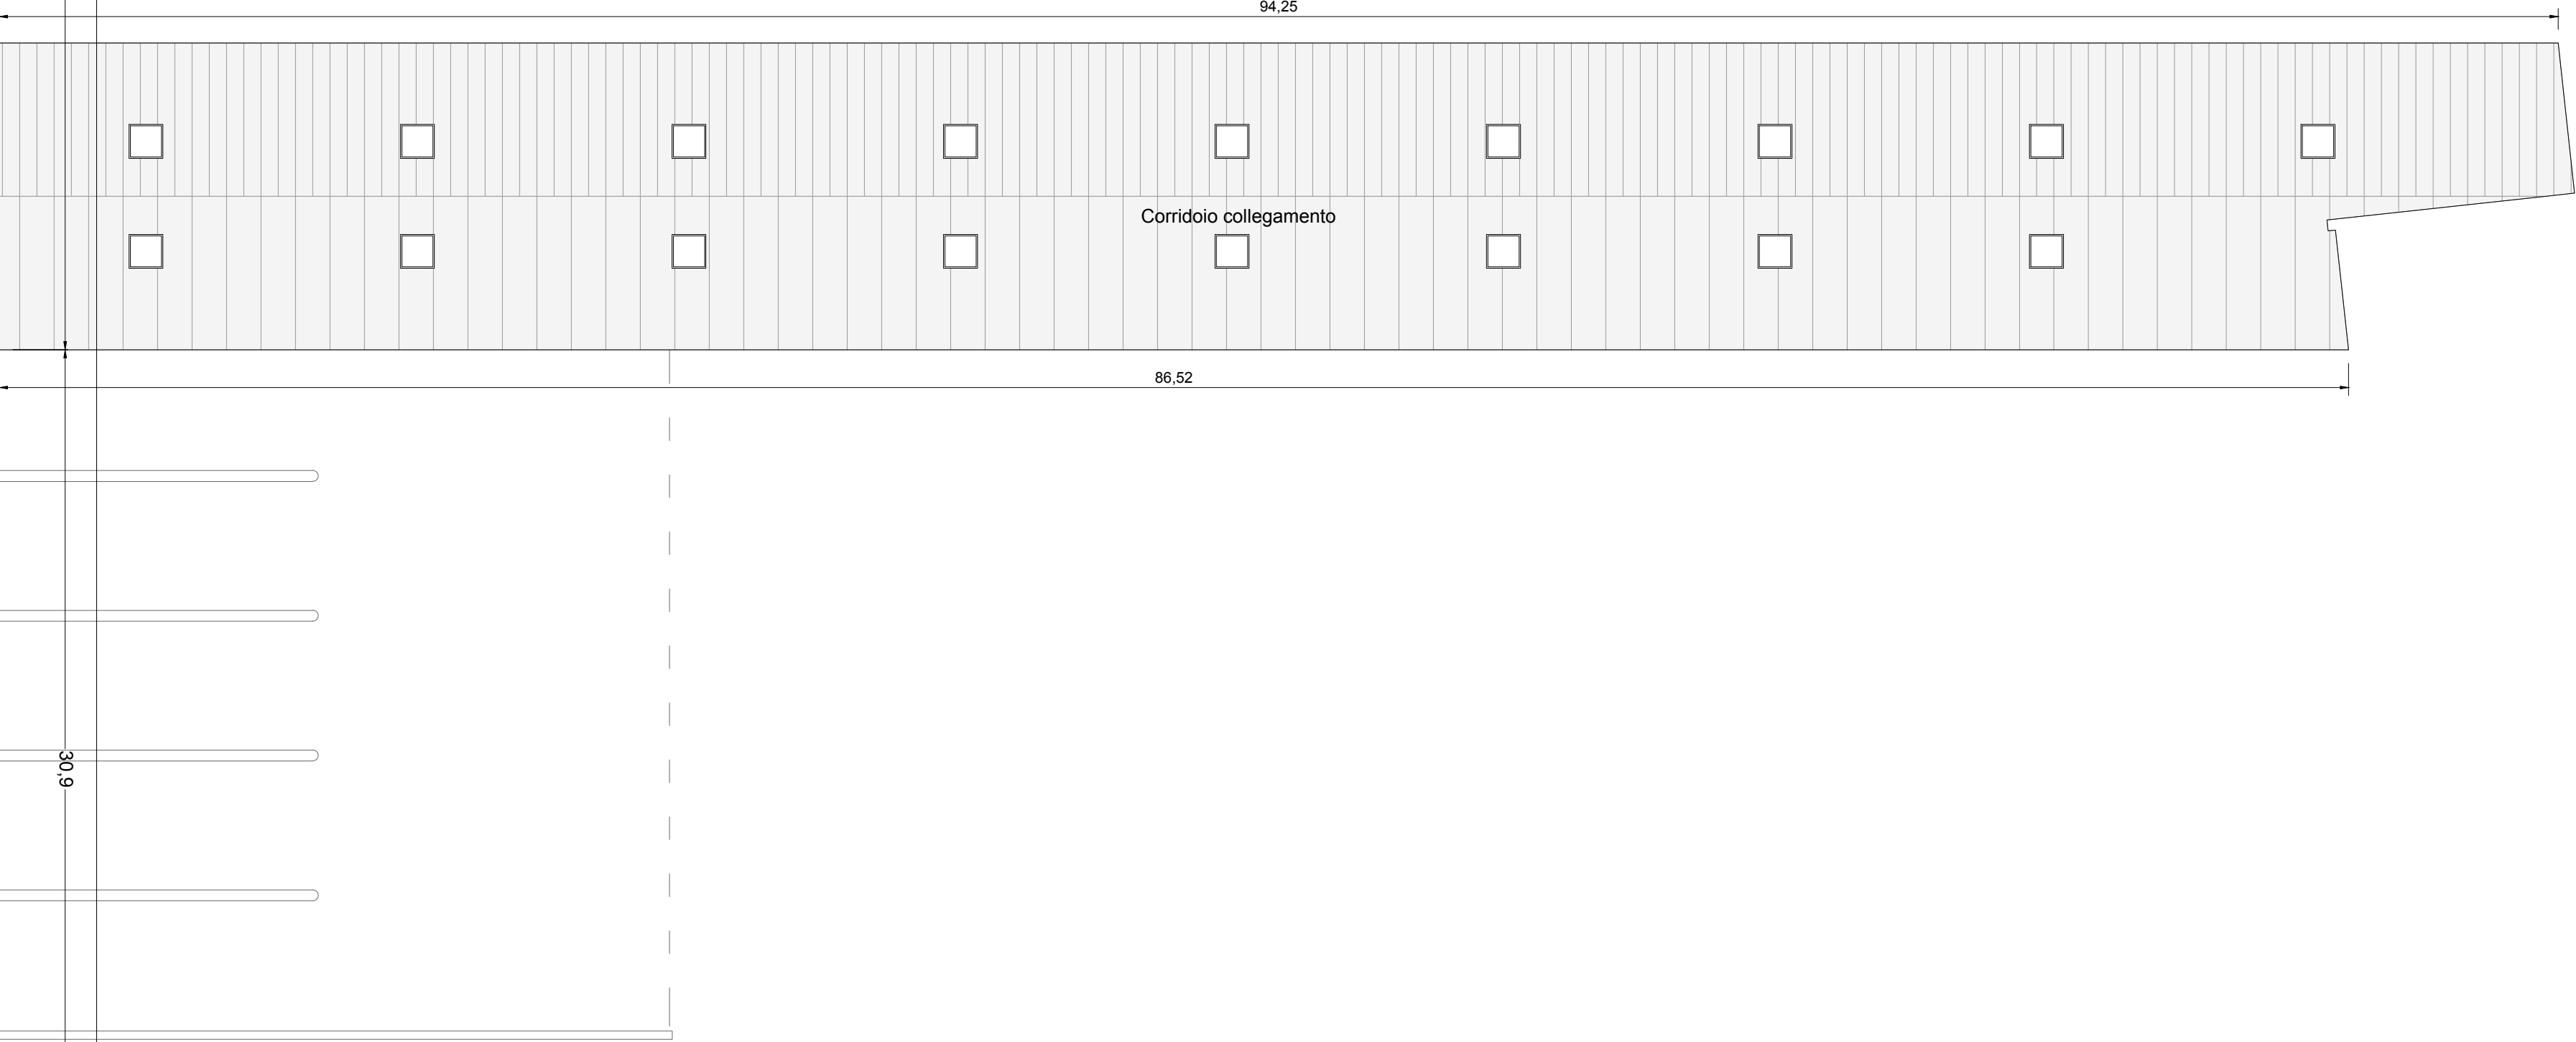


Committente



Gruppo Fini S.p.A. è socio unico
Via Confine n.1583- 41017 Ravarino (MO)
Anm: Via Albareto n.211 - 41122 Modena

Progettista

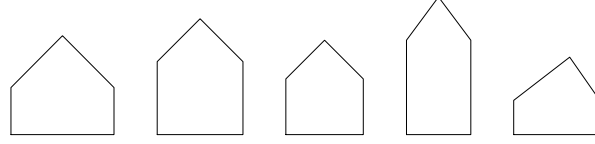

hus
Via Sant'Agnese 12, 20123 Milano (MI)
Via Adige 1, 22079 Villa Guardia (CO)
www.hus.it

Geologo



GEO - GROUP SRL
Via per Modena, 12
41051 Castelnuevo Rangone

Termotecnico




STUDIO TERMOTECNICO DVR SRL
Via per Concordia, 30
41037 Mirandola (MO)

Antincendio




ZECCHINI & ASSOCIATI SRL
Via Bassicoda, 4
41049 Sassuolo (MO)

Elettromeccanico

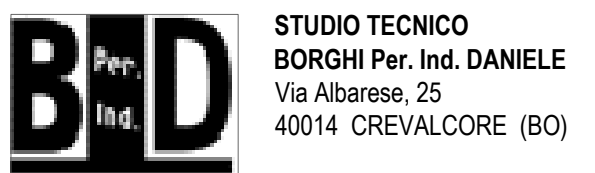

Consulenza idraulica

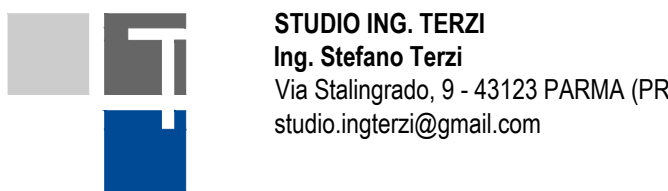

Legenda



Comune



Comune di Ravarino
Provincia di Modena

Procedimento Unico ai sensi dell'Art. 53 L.R. 24/2017
Ampliamento stabilimento Fini Group Spa

Titolo Disegno

PROGETTO FABBRICATO - Pianta Piano Primo

Numero Disegno

ARC 05

Data	26.02.2026	Rev	00
Redatto	PK	Verifica	ET
Scala	1/500	Formato	A0

