Comune

Comune di Ravarino
Provincia di Modena

Oggetto

Procedimento Unico ai sensi dell'Art. 53 L.R. 24/2017

Ampliamento stabilimento Fini Group Spa

Titolo Documento

Impianti Elettrici:
Impianti di Illuminazione Normale, di Emergenza ed Aprifinestre

Numero Documento

IE03

Legenda

Committente

Gruppo Fini S.p.A a socio unico
Via Confine n.1583- 41017 Ravarino (MO)
Anm: Via Albareto n.211 - 41122 Modena

Progettista

hus
Via Sant'Agnese 12, 20123 Milano (MI)
Via Adige 1, 22079 Villa Guardia (CO)
www.hus.it

Geologo

GEO - GROUP SRL
Via per Modena, 12
41051 Castelnuovo Rangone

Termotecnico

STUDIO TERMOTECNICO DVR SRL
Via per Concordia, 30
41037 Mirandola (MO)

Antincendio

ZECCHINI & ASSOCIATI SRL
Via Basilicata, 4
41049 Sassuolo (MO)

Elettromeccanico

STUDIO TECNICO
BORGHI Per. Ind.
Via Albarese, 25
40014 CREVALC

Consulenza idraulica

STUDIO ING. TERZI
Ing. Stefano Terzi
Via Stalingrado, 9 - 43123 PARMA (PR)
studio.ingterzi@gmail.com

Data | 05/03/2026 Rev | R2

Redatto | BORGHI DANIELE Verifica | BORGHI DANIELE

Scala | 1:200 Formato | .A0

	QUADRO ELETTRICO
	CANALINA ACCIAIO INOX CON COPERCHIO 500x75 mm E SEPARATORE
	CANALINA ACCIAIO INOX CON COPERCHIO 300x75 mm E SEPARATORE
Rack	QUADRO TRASMISSIONE collegato al SERVER con FIBRA OTTICA POLIMOD. 4cp in CANALE
	TUBAZIONE PVC "A VISTA", IP 55 min., ø20/32mm
	CONDUTTURA IN SALITA/DISCESA
	LAMPADA LED PHILIPS TIPO BY122P 150W, 4000K DA B.L.
	PLAFONIERA DI EMERGENZA ESTERNA, AUT. 1 ORA, 24W. LINERGY s.r.l. VD1505 VIP LED 1H SE IP65 SPY SYSTEM
	PLAFONIERA PER INDICAZ. U.S. - LED 1x24W, S.A., AUT. 1 ORA, IP 55 minimo, LYNERGY SPY SYSTEM
AF	ALIMENTAZIONE APRIFINESTRA DA BLINDO-LUCE-FG160R16 4x1,5° IN GUAINA IP55
	BLINDOSBARRA 8P+PE/25 A, IP 55 MINIMO, POSATA A SOFFITTO CON CANALINO SUPERIORE PVC INCORPORATO: - n°2 conduttori accensione; - n°2 conduttori emergenza; - n°3 conduttori comando aprifinestre; - n°1 conduttore disponibile.

PARTICOLARE FISSAGGIO CORPO ILLUMINANTE

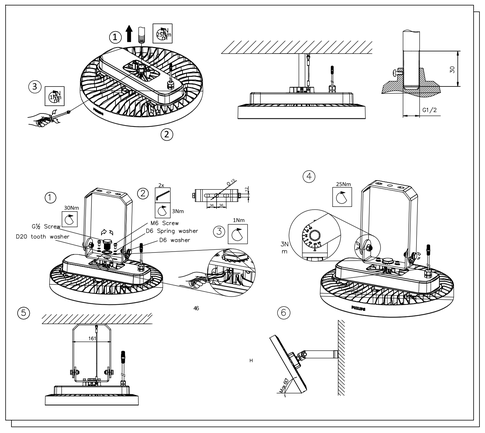

PARTICOLARE FISSAGGIO
CORPO ILLUMINANTE

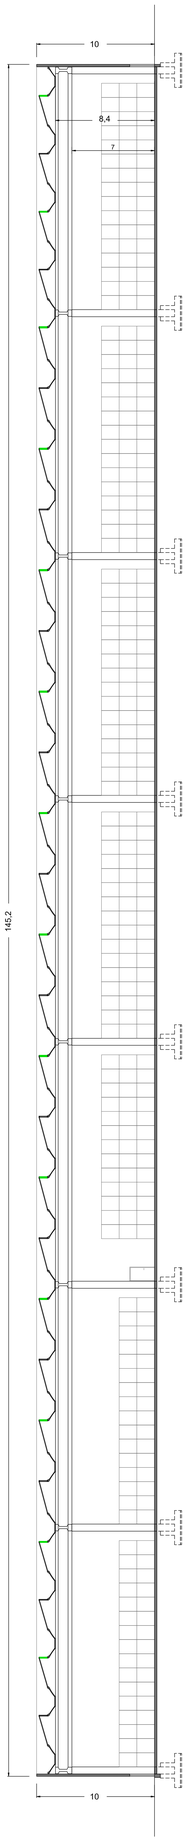

SEZIONE BB

SEZIONE BB

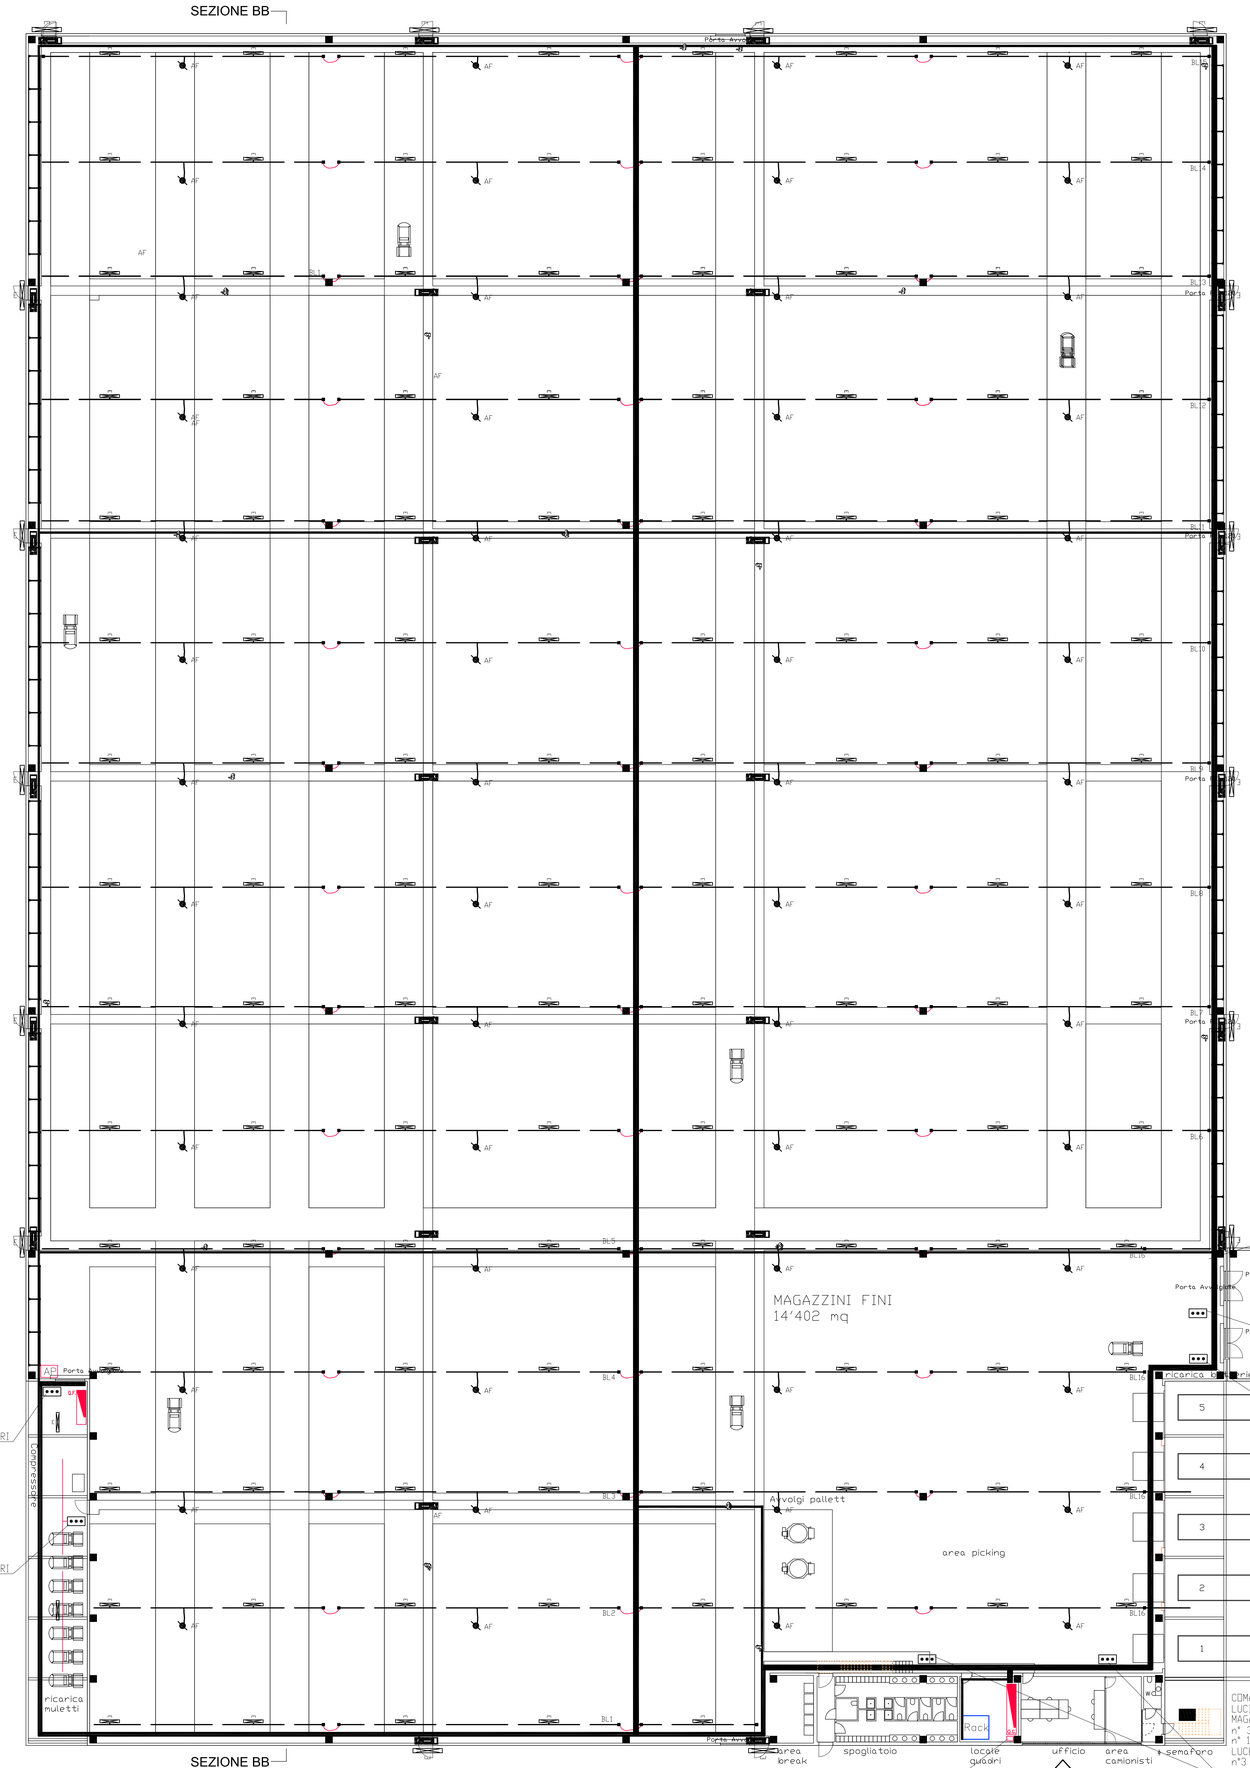

SEZIONE BB

PLANIMETRIA INTERNA
SCALA 1:200

SCHEMA COLLEGAMENTO
"ATS" EMERGENZE