Comune

Comune di Ravarino
Provincia di Modena

Committente

GRUPPO FINI

Gruppo Fini S.p.A a socio unico
Via Confine n.1583- 41017 Ravarino (MO)
Amm: Via Albareto n.211 - 41122 Modena

Oggetto

Procedimento Unico ai sensi dell'Art. 53 L.R. 24/2017

Ampliamento stabilimento Fini Group Spa

Titolo Documento

Impianti Elettrici:
Impianti di di Rilevazione Incendi Manuale ed Automatica

Numero Documento

IE05

Legenda

Progettista

hus
Via Sant'Agnese 12, 20123 Milano (MI)
Via Adige 1, 22079 Villa Guardia (CO)
www.hus.it

Geologo

GEO - GROUP SRL
Via per Modena, 12
41051 Castelnuovo Rangone

Termotecnico

STUDIO TERMOTECNICO DVR SRL
Via per Concordia, 30
41037 Mirandola (MO)

Antincendio

ZECCHINI & ASSOCIATI SRL
Via Basilicata, 4
41049 Sassuolo (MO)

Elettromeccanico

STUDIO TECNICO
BORGHI Per. Ind.
Via Albarnese, 25
40014 CREVALC

Consulenza idraulica

STUDIO ING. TERZI
Ing. Stefano Terzi
Via Stallingado, 9 - 43123 PARMA (PR)
studio.ingterzi@gmail.com

Data | 05/03/2026 Rev | R2

Redatto | BORGHI DANIELE Verifica | BORGHI DANIELE

Scala | 1:200 Formato | A0

RIVELAZIONE INCENDIO DETFIRE	DET FIRE
	Centrale di Rivelazione Incendio DF-I-517 mod. 5IMFQ
	Centrale di Rivelazione Incendio DF-IRIS4 mod. IRIS8
	Centrale di Rivelazione Incendio DF-IRIS8 mod. IRIS8
	Centrale di rivelazione convenzionale e Spegnimento
	Pannello di Ripetizione Remota dello stato centrale
	Combinatore GSM
	Alimentatore 24 Vdc
O_2	Rivelatore di fumo indirizzato Cert. EN54
O_2	Rivelatore Termovelocimetrico/Termovelocimetrico indirizzato certificato EN54
O_2	Rivelatore Multitecnologia indirizzato certificato EN54
•	Ripetitore Ottico da controsoffitto
•	Ripetitore ottico fuori porta
	Barriera a Riflessione Infrarossa da Incasso
	Box rivelazione in condotta aria
	Rivelatore ottico di fumo wireless
	Pulsante manuale d'allarme incendio
	Pulsante manuale convenzionale d'allarme incendio
	Pulsante manuale d'allarme wireless
	Pulsante manuale giallo
	Pulsante manuale blu
	Pannello Ottico Acustico di Segnalazione "ALLARME GAS"
	Pannello Ottico Acustico di Segnalazione "SPEGNIMENTO IN CORSO"
	Pannello Ottico Acustico di Segnalazione "EVACUARE I LOCALI"
	Sirena ottica acustica indirizzata da loop
	Pannello in pressione per sirena con ALLARME INCENDIO
	Sirena ottica acustica wireless
	Sirena acustica indirizzata da loop
	Sirena acustica a base da loop
	Sirena ottica acustica a base da loop
	Sirena ottica e acustica IP65
	Sirena acustica 120dB Certificata EN54-3 IP66
	Lampeggiante Certificato EN54-23 raggio 17m
	Modulo indirizzato 4OUT
	Modulo indirizzato 4IN
	Modulo indirizzato 2IN/2OUT
	Modulo 1 uscita controllata
	Modulo indirizzato per zona convenzionale
	Mini Modulo indirizzato
	Modulo ricevitore wireless da loop indirizzato
	Modulo ripetitore segnale wireless da loop
	Rivelatore di Gas
	Cavo Termosensibile
	Elettromagnete
	Rivelatore ad aspirazione DF-ASD-535
	Rivelatore ad aspirazione DF-ASD-535 + DF-ASD530
	Punto di Campionamento Forato
	Tappo di Chiusura forato
	Unità di rivelazione calore con tubo in rame

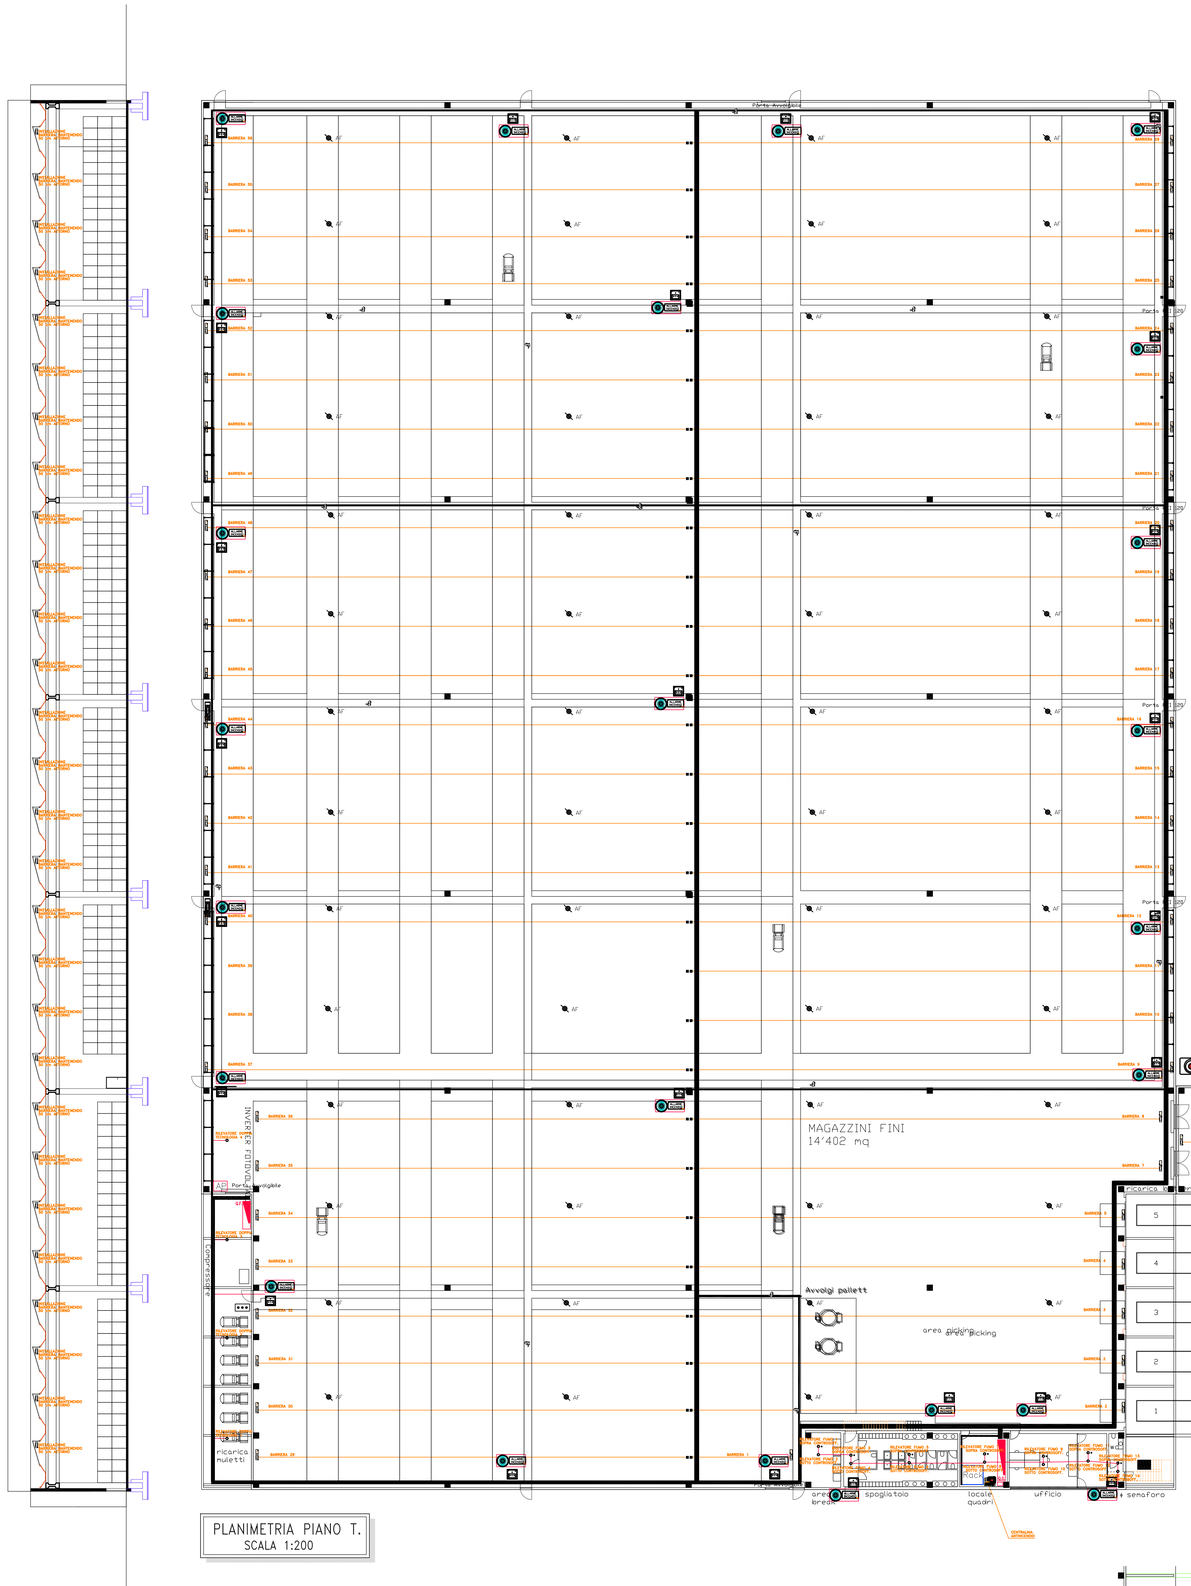

PLANIMETRIA PIANO T.
SCALA 1:200

PLANIMETRIA PIANO 1°
SCALA 1:200

	QUADRO ELETTRICO
	CANALINA ACCIAIO INOX CON COPERCHIO 500x75 mm E SEPARATORE
	CANALINA ACCIAIO INOX CON COPERCHIO 300x75 mm E SEPARATORE
Rack	QUADRO TRASMISSIONE collegato al SERVER con FIBRA OTTICA POLIMOD. 4cp in CANALE
	TUBAZIONE PVC "A VISTA", IP 55 min., Ø20/32mm
AF	APERTURA FINESTRA DA CENTRALINA ANTINCENDIO IN CAVO RESISTENTE LA FIAMMA 30min. - 3x2,5mm²

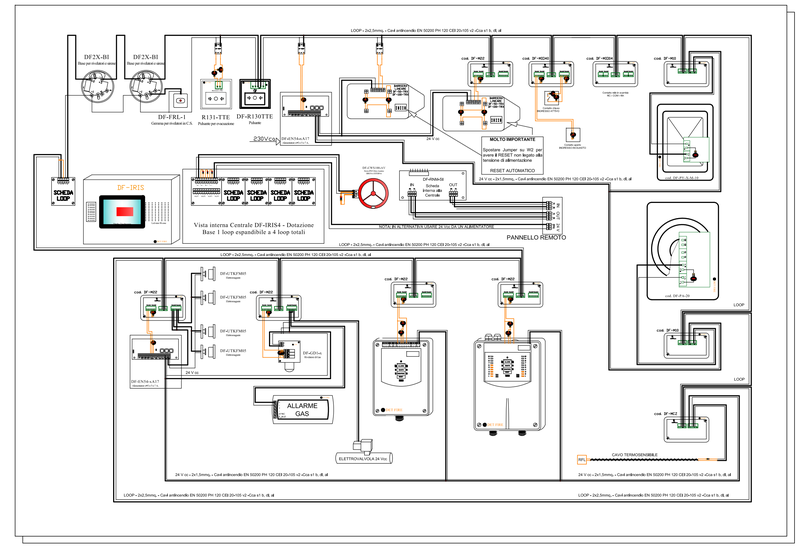

SCHEMA COLLEGAMENTI
SCALA 1:200