DETTAGLIO PLANIMETRIA
Scala 1:250

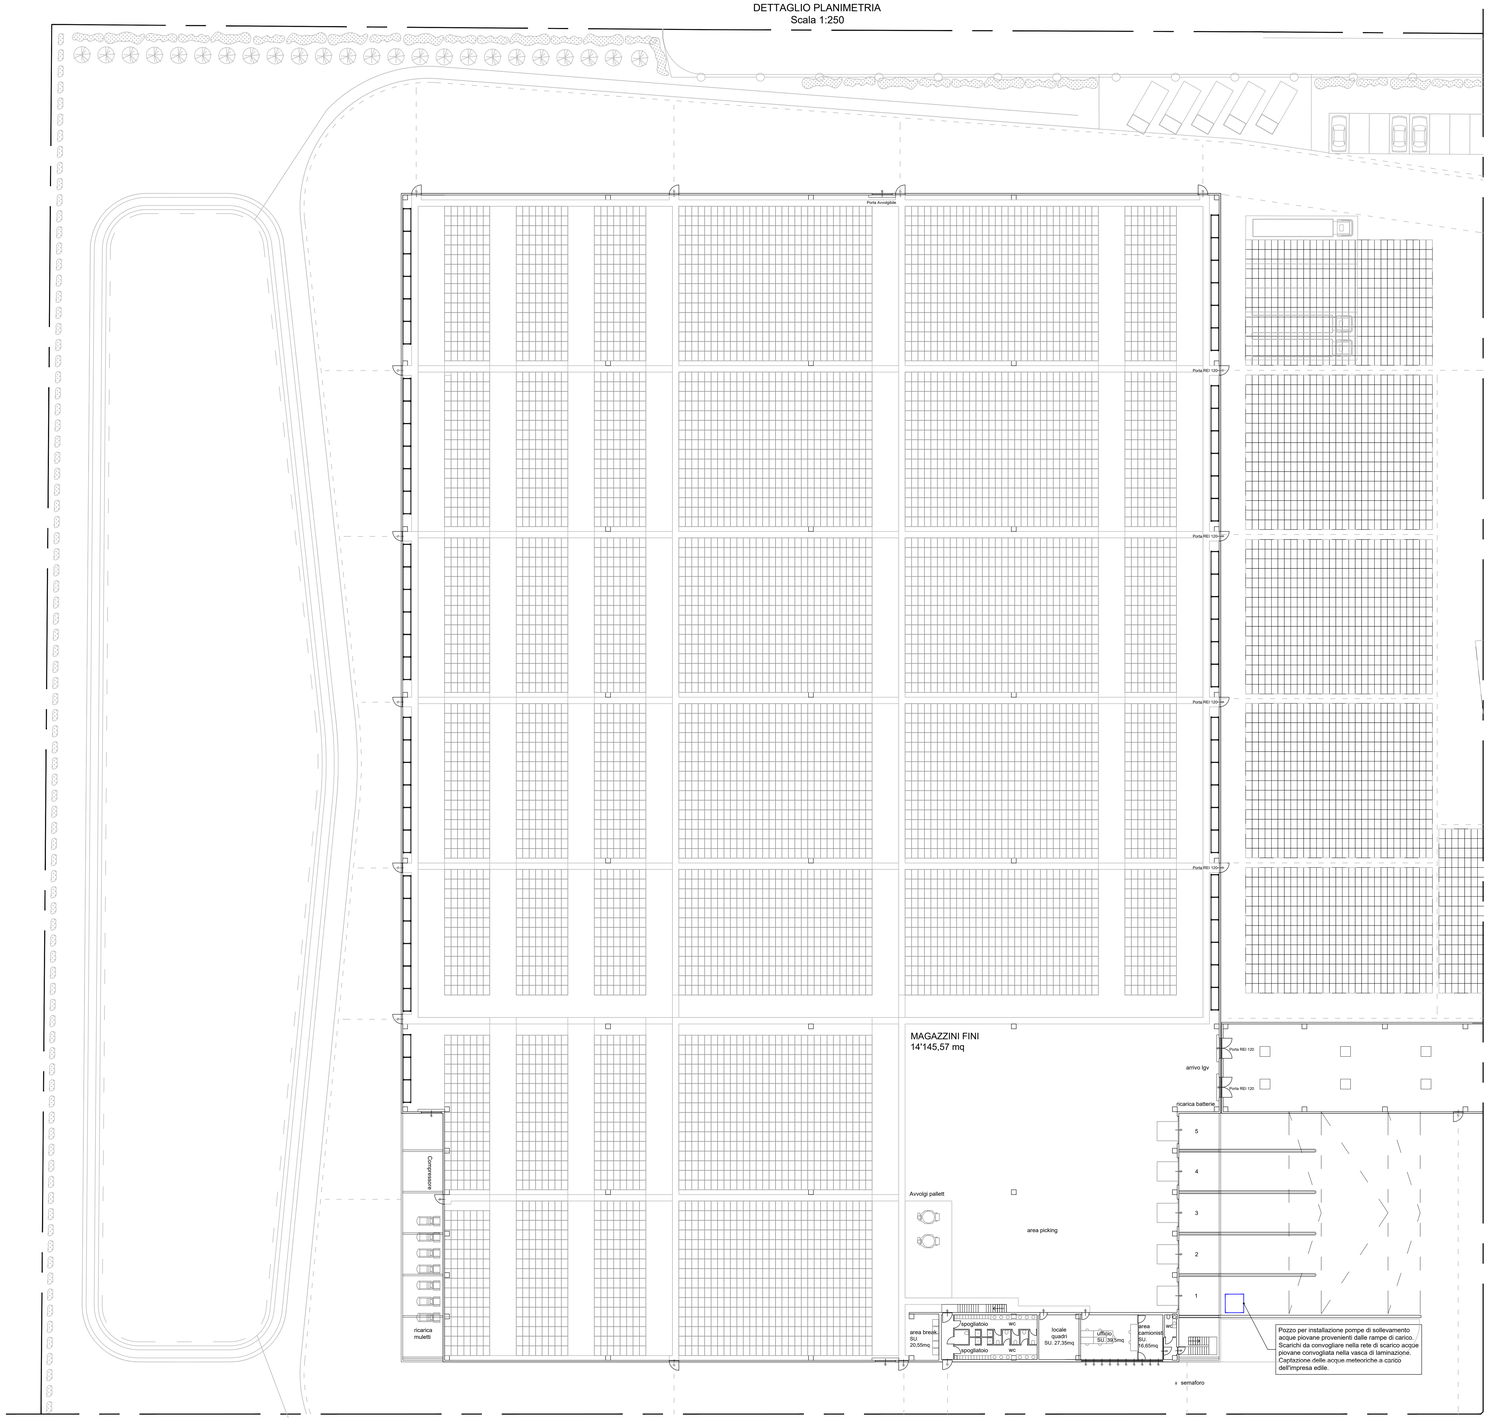

PARTICOLARE COLLEGAMENTO POMPE SOMMERSE
- Disegno fuori scala -

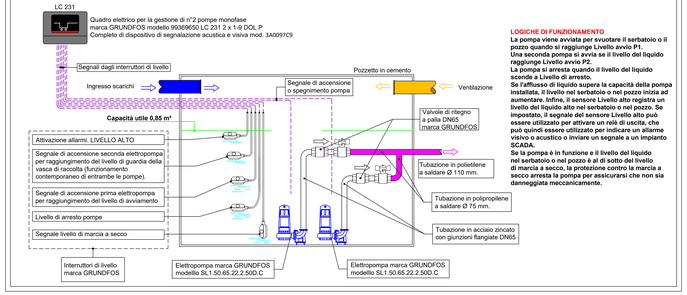

LOGICHE DI FUNZIONAMENTO

La pompa viene avviata per svuotare il serbatoio o il pozzo quando si raggiunge Livello avvio P1.
Una seconda pompa si avvia se il livello del liquido raggiunge Livello avvio P2.
La pompa si arresta quando il livello del liquido scende a Livello di arresto.
Se l'afflusso di liquido supera la capacità della pompa installata, il livello nel serbatoio o nel pozzo inizia ad aumentare. Infine, il sensore Livello alto registra un livello del liquido alto nel serbatoio o nel pozzo. Se impostato, il segnale del sensore Livello alto può essere utilizzato per attivare un relè di uscita, che può quindi essere utilizzato per indicare un allarme visivo o acustico o inviare un segnale a un impianto SCADA.
Se la pompa è in funzione e il livello del liquido nel serbatoio o nel pozzo è al di sotto del livello di marcia a secco, la protezione contro la marcia a secco arresta la pompa per assicurarsi che non sia danneggiata meccanicamente.

PARTICOLARE VANO DI ALLOGGIAMENTO POMPE SOMMERSE
- Disegno fuori scala -

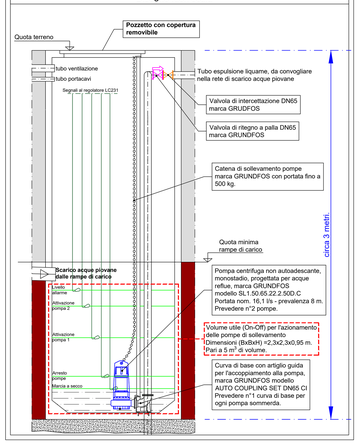

La prescrizioni, informazioni, istruzioni e modalità di posa e condizioni di impiego inerenti il prodotto e/o materiale e/o elemento costruttivo si intendono riferite a quelle rilasciate dal fornitore/produttore in conformità alle omologazioni e/o certificati ovvero in conformità ai riferimenti documentali previsti dalla marcatura CE.

COMUNE
Ravarino

PROVINCIA
Modena

PROGETTISTA

DVR STUDIO TERMOTECNICO
Via Per Concordia n° 30
41037 - Mirandola (MO)
Tel. 0535/49127
e-mail - info@studiodvr.com

PROPRIETA'

Gruppo FINI S.p.a.
Via Confine 1583
41017 Ravarino (MO)

GRUPPO FINI

[redacted]

OGGETTO

P.D.C. per nuova costruzione di magazzino industriale in Via Confine n.° 1583 a Ravarino (MO)

N. COMMESSA	DATA	SCALA
250276	11.12.2025	1:50

N° TAVOLA
M05

TITOLO TAVOLA
- **Sistema di sollevamento acque rampe di carico**

REV.	DATA	MODIFICHE/NOTE	CONTROLLATO	APPROVATO
-	-	-	-	-
-	-	-	-	-
-	-	-	-	-

STUDIO TERMOTECNICO DVR S.R.L.

A termini di legge il contenuto di questo elaborato è da intendersi riservato e non può essere riprodotto, utilizzato e divulgato a terzi in assenza di un'autorizzazione formale della proprietà e del progettista, anche in caso di autorizzazione è obbligatorio citare la committenza, il progettista e l'elaborato.