UBICAZIONE:
COMUNE DI RAVARINO (MO)

COMMITTENTE:
GRUPPO FINI S.P.A

LAVORO:
COSTRUZIONE FABBRICATO
AD USO MAGAZZINO
PER STOCCAGGIO MASSIVO

RESISTENZA AL FUOCO: calcolate in base NORME UNI EN 1992-1-2:2005
R 120

ZONA SISMICA: Norme tecniche per le costruzioni D.M. 17.01.18
ZONA 3

CLASSE D'USO: II

VITA NOMINALE: 50 ANNI

N. RIF.: ES/268/25

CODICE CONTR.: -

LA PRESENTE ANNULLA OGNI ALTRA COPIA DI QUESTA TAVOLA PRECEDENTEMENTE STAMPATA
Questo disegno è di nostra proprietà riservata a termine di legge e ne è vietata la riproduzione e la comunicazione a terzi anche parziale senza nostra autorizzazione scritta.

GSE s.r.l.
commerciale@gse-srl.eu
edilesse
www.edilesse.it utecnico@edilesse.it

REV.	DATA	DESCRIZIONE
11		
10		
9		
8		
7		
6		
5		
4		
3		
2	05.03.26	EMISSIONE
1	11.12.25	EMISSIONE
0	27.11.25	EMISSIONE

OGGETTO: SEZIONI

DATA ULTIMA STESURA: 05/03/26

SCALA: 1:200

TAVOLA: ST03

FIRME:

note progettuali :

- È CURA ED ONERE DEL COMMITTENTE E DEL DIRETTORE DEI LAVORI CONTROLLARE TUTTE LE QUOTE INDICATE NEL DISEGNO
- TUTTE LE MISURE DELLE APERTURE (PORTE,FINESTRE,FORMETRIE VARIE) SONO DA CONSIDERARSI NETTE
- NELLE APERTURE (PORTE,FINESTRE,FORMETRIE VARIE) SARA' A VISTA IL POLISTIRENE PER AVERE IL TAGLIO TERMICO COMPLETO + TOLLERANZA DI PRODUZIONE (COMPRESO PORTONI).
- NELLE FINESTRATURE A NASTRO E FORMETRIE L' IMPRONTA INFERIORE DEL PANNELLO (FEMMINA) SARA' A VISTA
- I PANNELLI PRESENTERANNO DEI VINCOLI A VISTA ALL'INTERNO DELL'EDIFICIO DOVE SI RITENGA STRUTTURALMENTE NECESSARIO

TAMPONAMENTO ESTERNO sp. 20cm:
REALIZZATI CON:
> CONFEZIONATI IN CLS DI CEMENTO GRIGIO
ALLEGGERITI CON POLISTIROLO 10cm
- finitura esterna: GRIGIO FONDOCASSERO
- finitura interna: LISCIATA A RIGA METALLICA

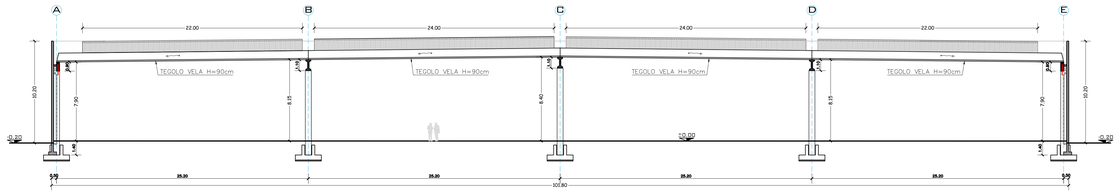

SEZIONE A-A

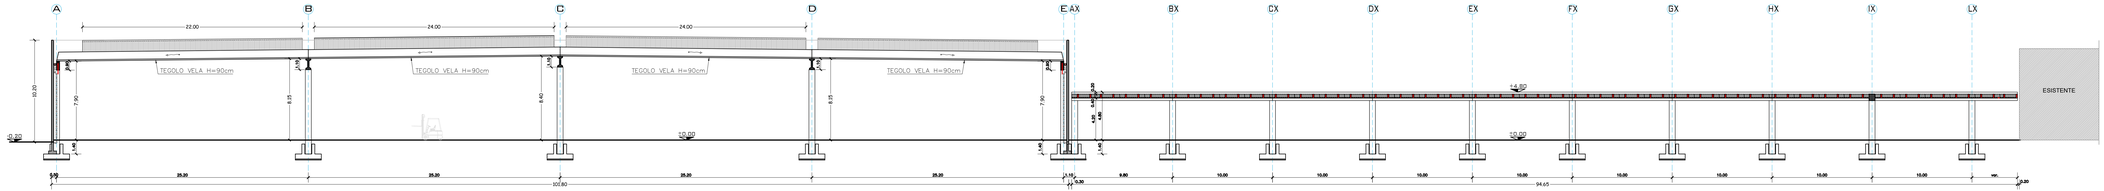
A
B
C
D
E
AX
BX
CX
DX
EX
FX
GX
HX
IX
LX
22.00
24.00
24.00
TEGOLO VELA H=90cm
TEGOLO VELA H=90cm
TEGOLO VELA H=90cm
TEGOLO VELA H=90cm
10.00
7.90
8.15
8.40
7.90
+0.00
-0.30
10.00
5.00
35.20
35.20
35.20
35.20
5.00
102.80
+4.80
+0.30
10.00
1.00
9.80
10.00
10.00
10.00