



FACCIATA NORD

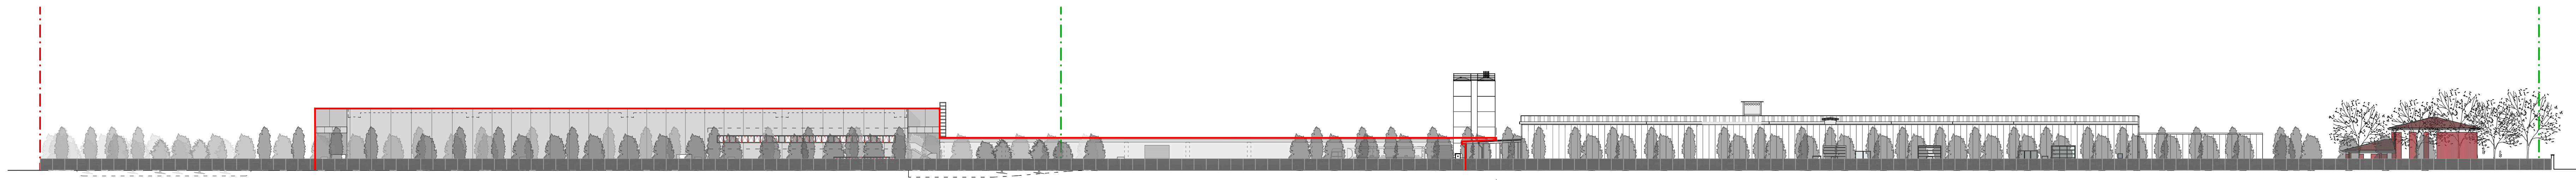

FACCIATA SUD

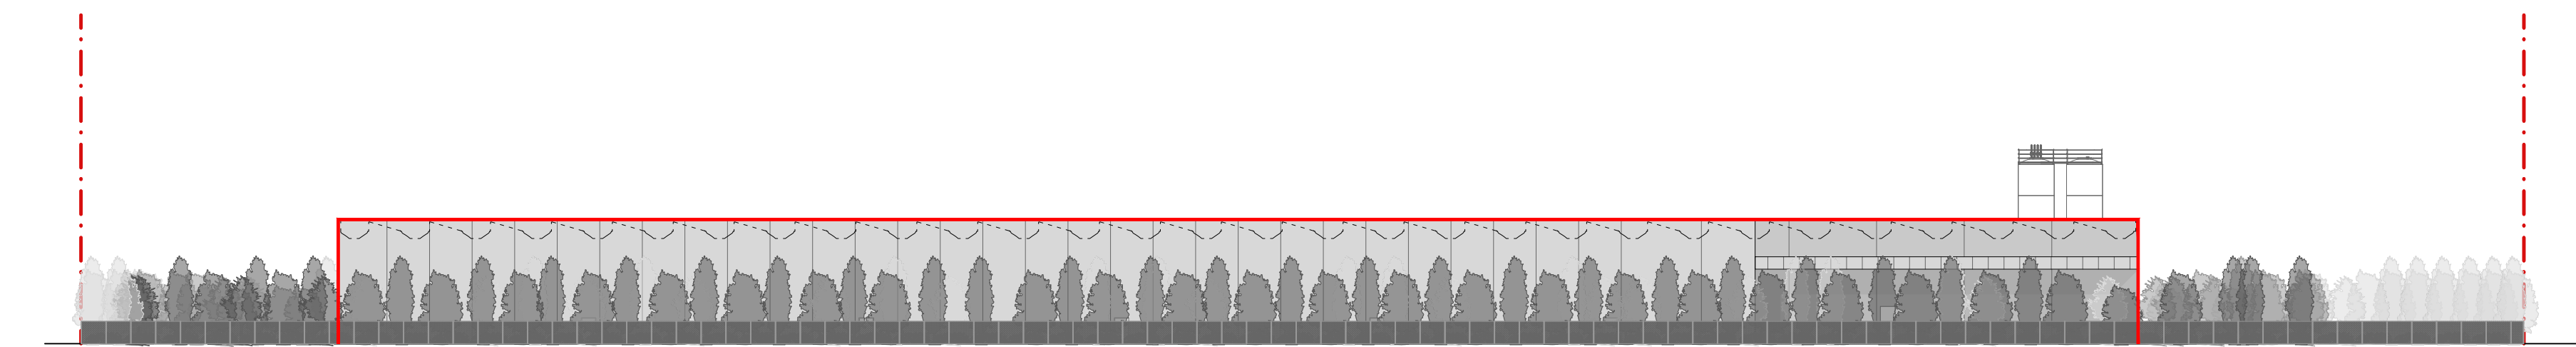


FACCIATA OVEST

Committente



Gruppo Fini S.p.A. è socio unico
Via Confine n.1583- 41017 Ravarino (MO)
Anm: Via Albareto n.211 – 41122 Modena

Progettista

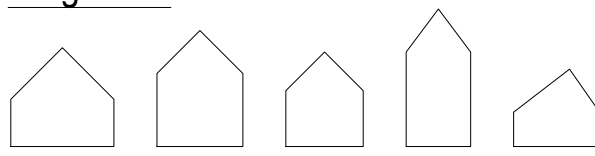

hus
Via Sant'Agnese 12, 20123 Milano (MI)
Via Adige 1, 22079 Villa Guardia (CO)
www.hus.it

Geologo



GEO - GROUP SRL
Via per Modena, 12
41051 Castelnovo Rangone

Termotecnico



STUDIO TERMOTECNICO DVR SRL
Via per Concordia, 30
41037 Mirandola (MO)

Antincendio



ZECCHINI & ASSOCIATI SRL
Via Basilicata, 4
41049 Sassuolo (MO)

Elettromeccanico



Consulenza idraulica



Legenda

- Farnia (Quercus robur)
- Carpino bianco fastigiato (Carpinus betulus 'fastigiato')
- Leccio (Quercus ilex)
- Acero campestre (Acer campestre)

Comune



Comune di Ravarino
Provincia di Modena

Procedimento Unico ai sensi dell'Art. 53 L.R. 24/2017
Ampliamento stabilimento Fini Group Spa

Titolo Disegno

PROGETTO FABBRICATO
- Prospetti Generali

Numero Disegno

AGR 03

Data	23.07.2026	Rev	02
Redatto	PK	Verifica	ET
Scala	1/1000	Formato	A0

