






SEZIONE A- A

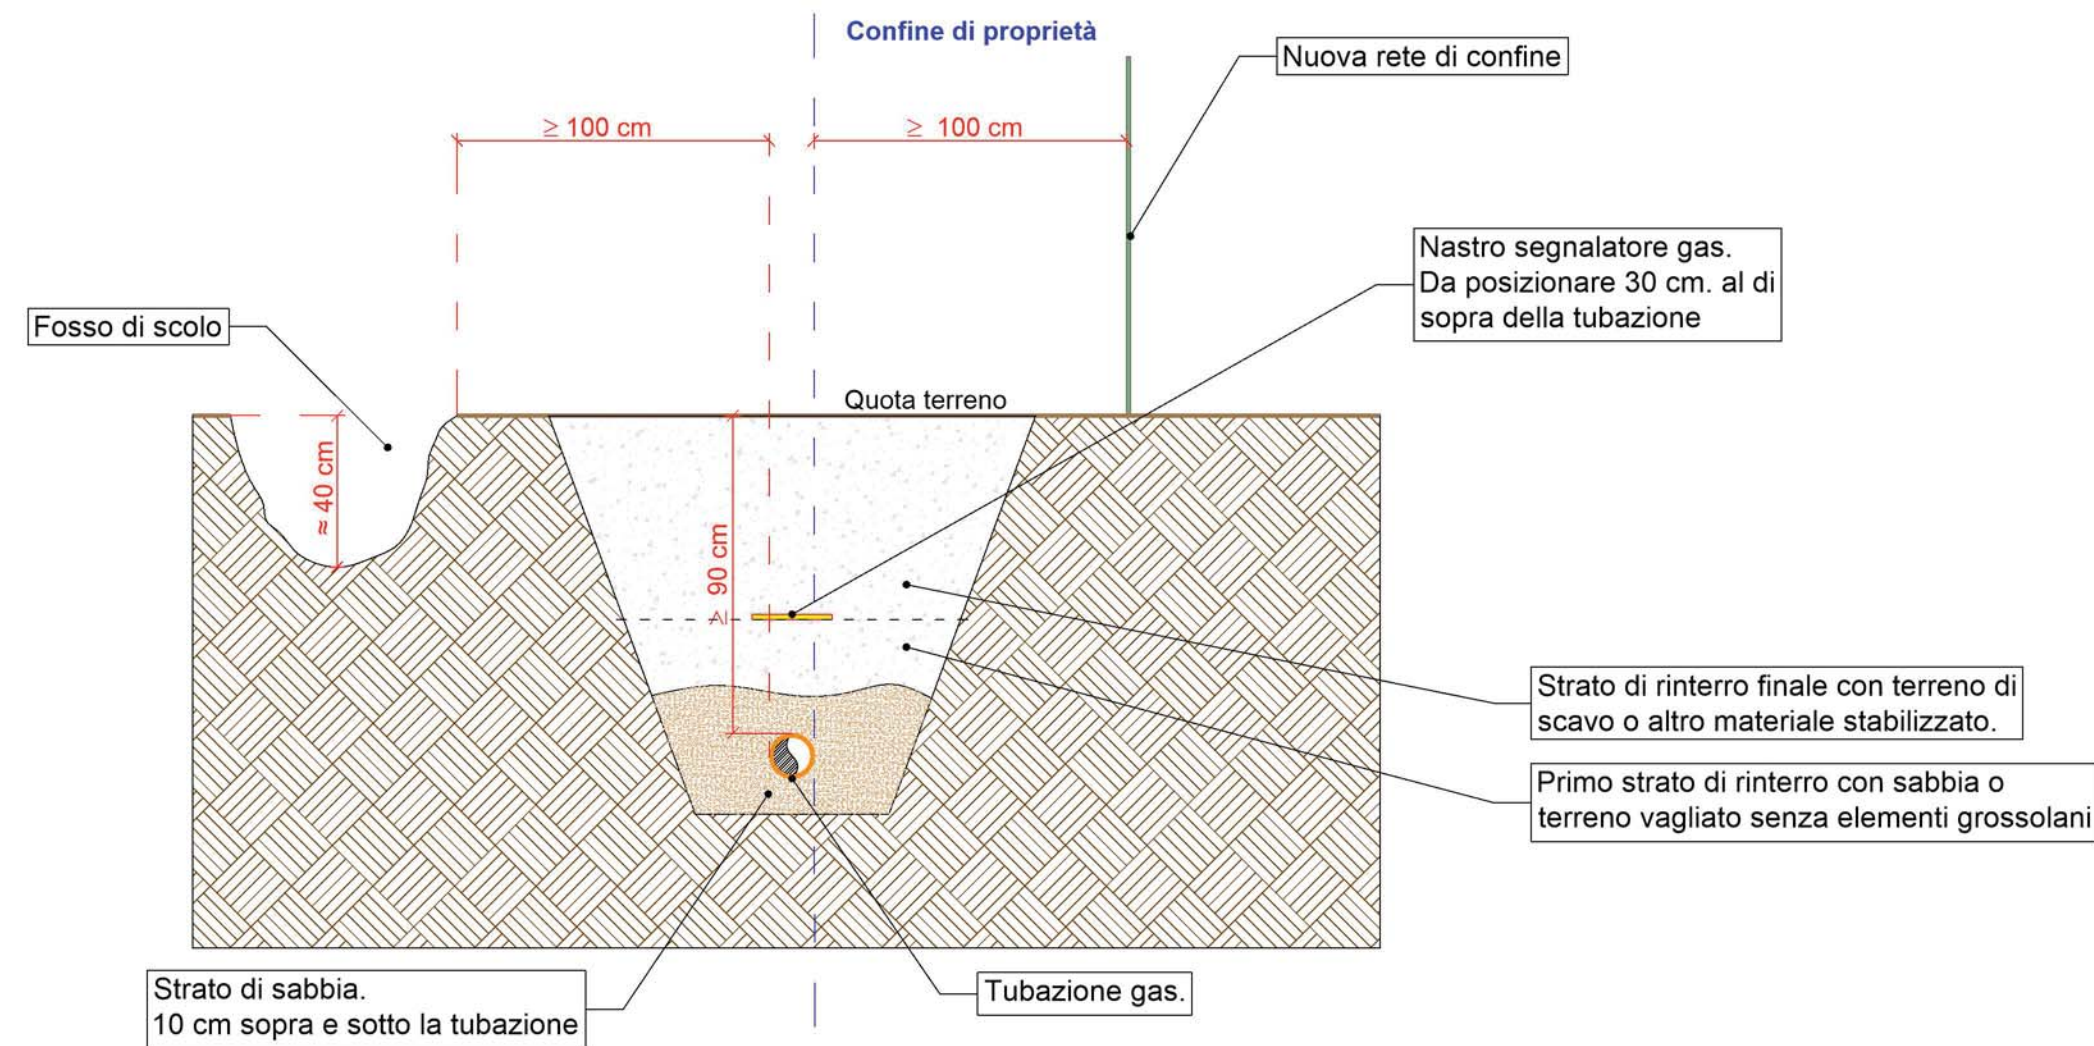

SEZIONE B- B

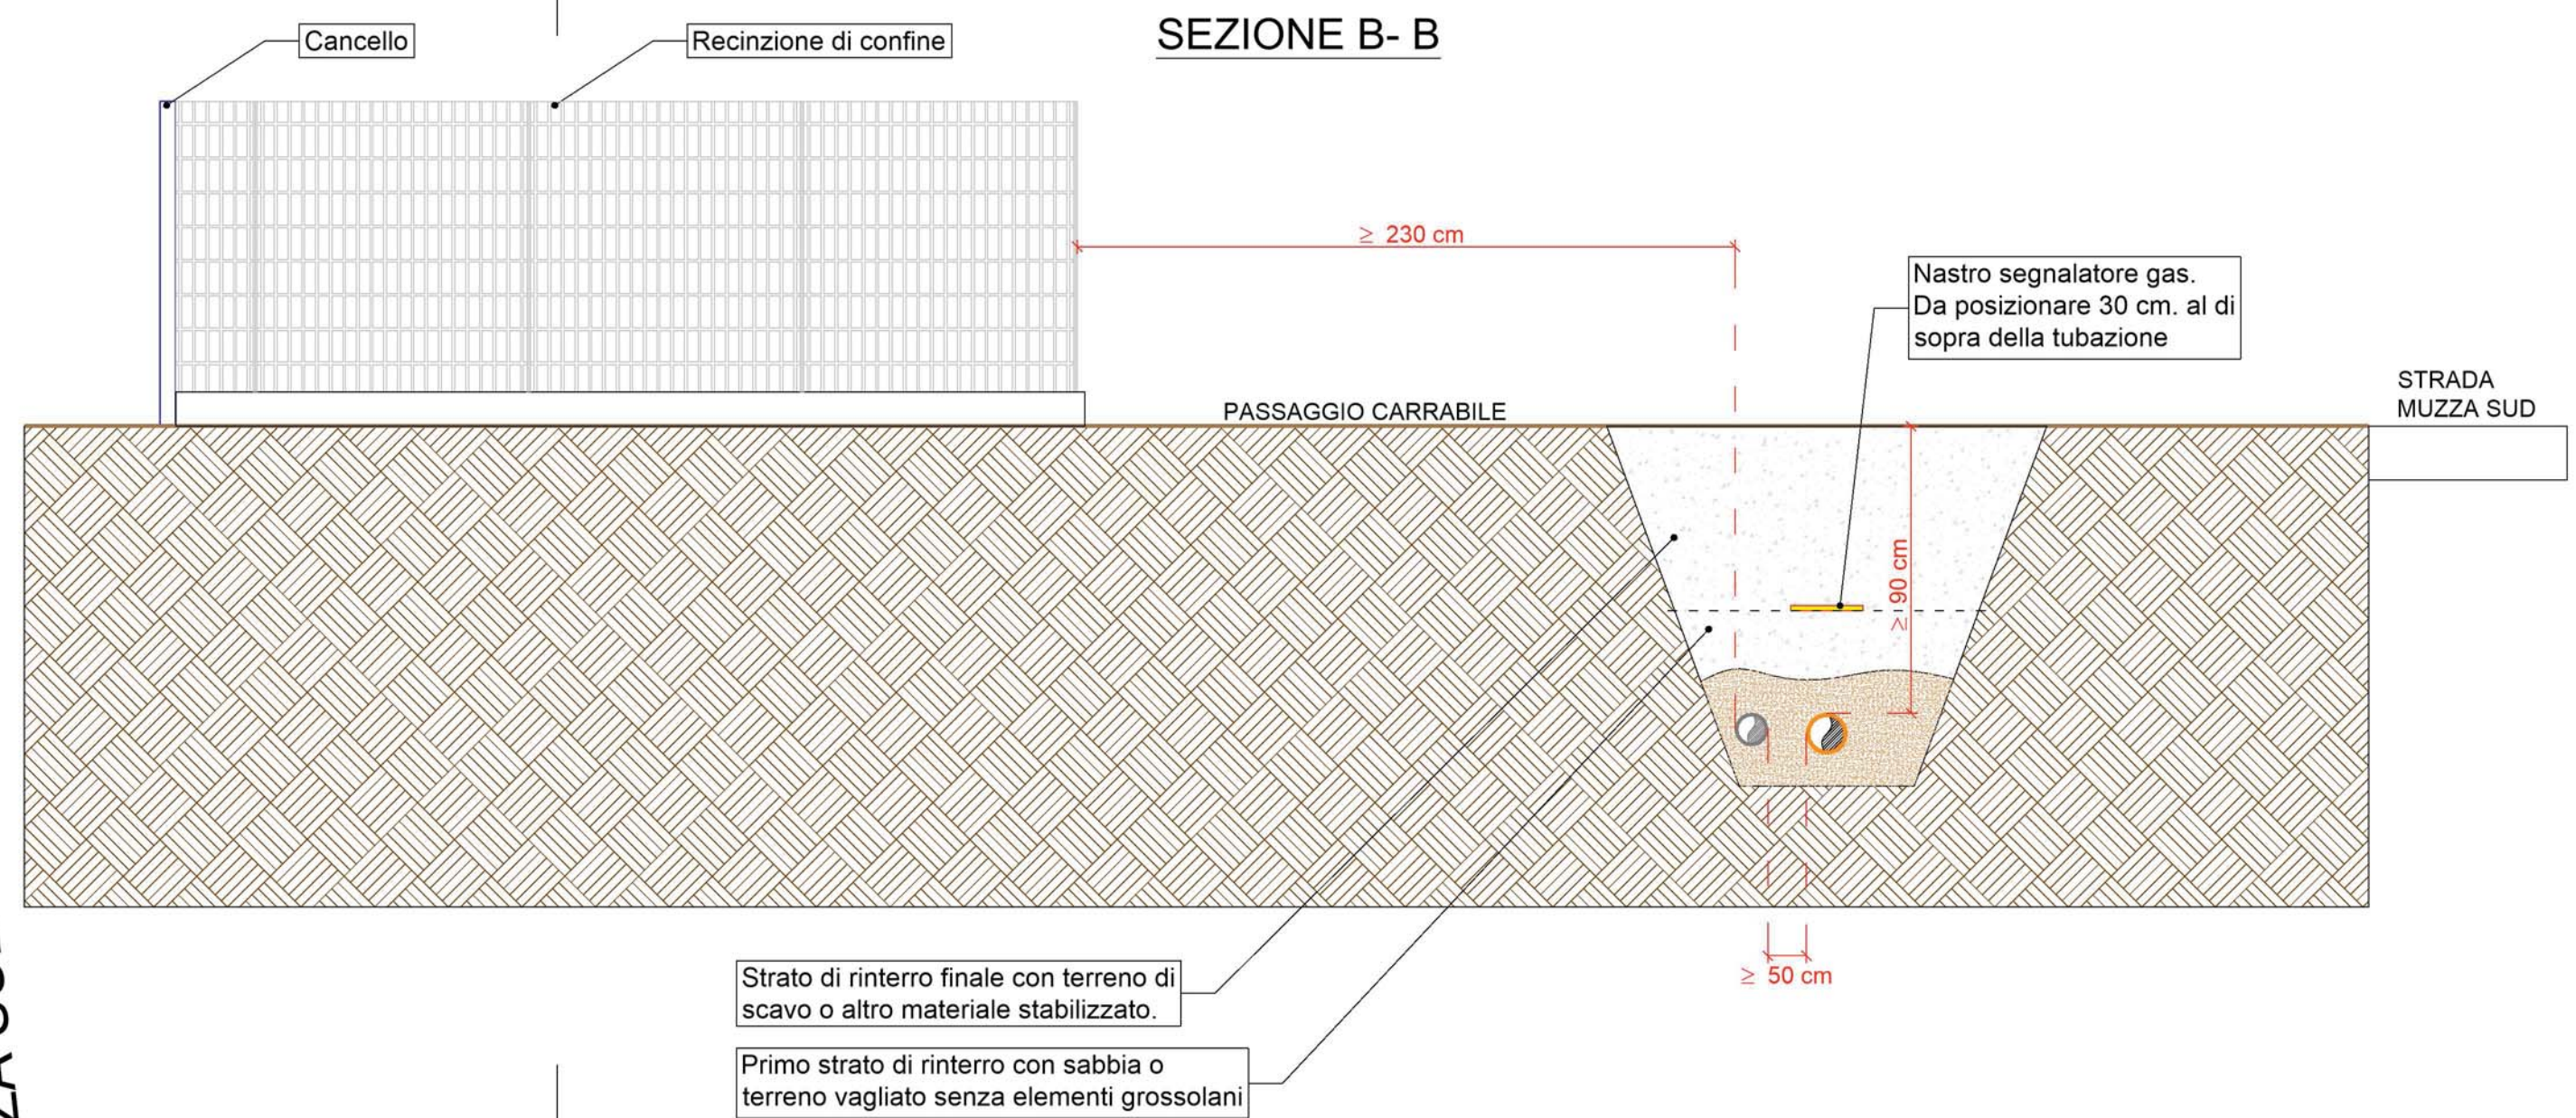

SEZIONE C- C

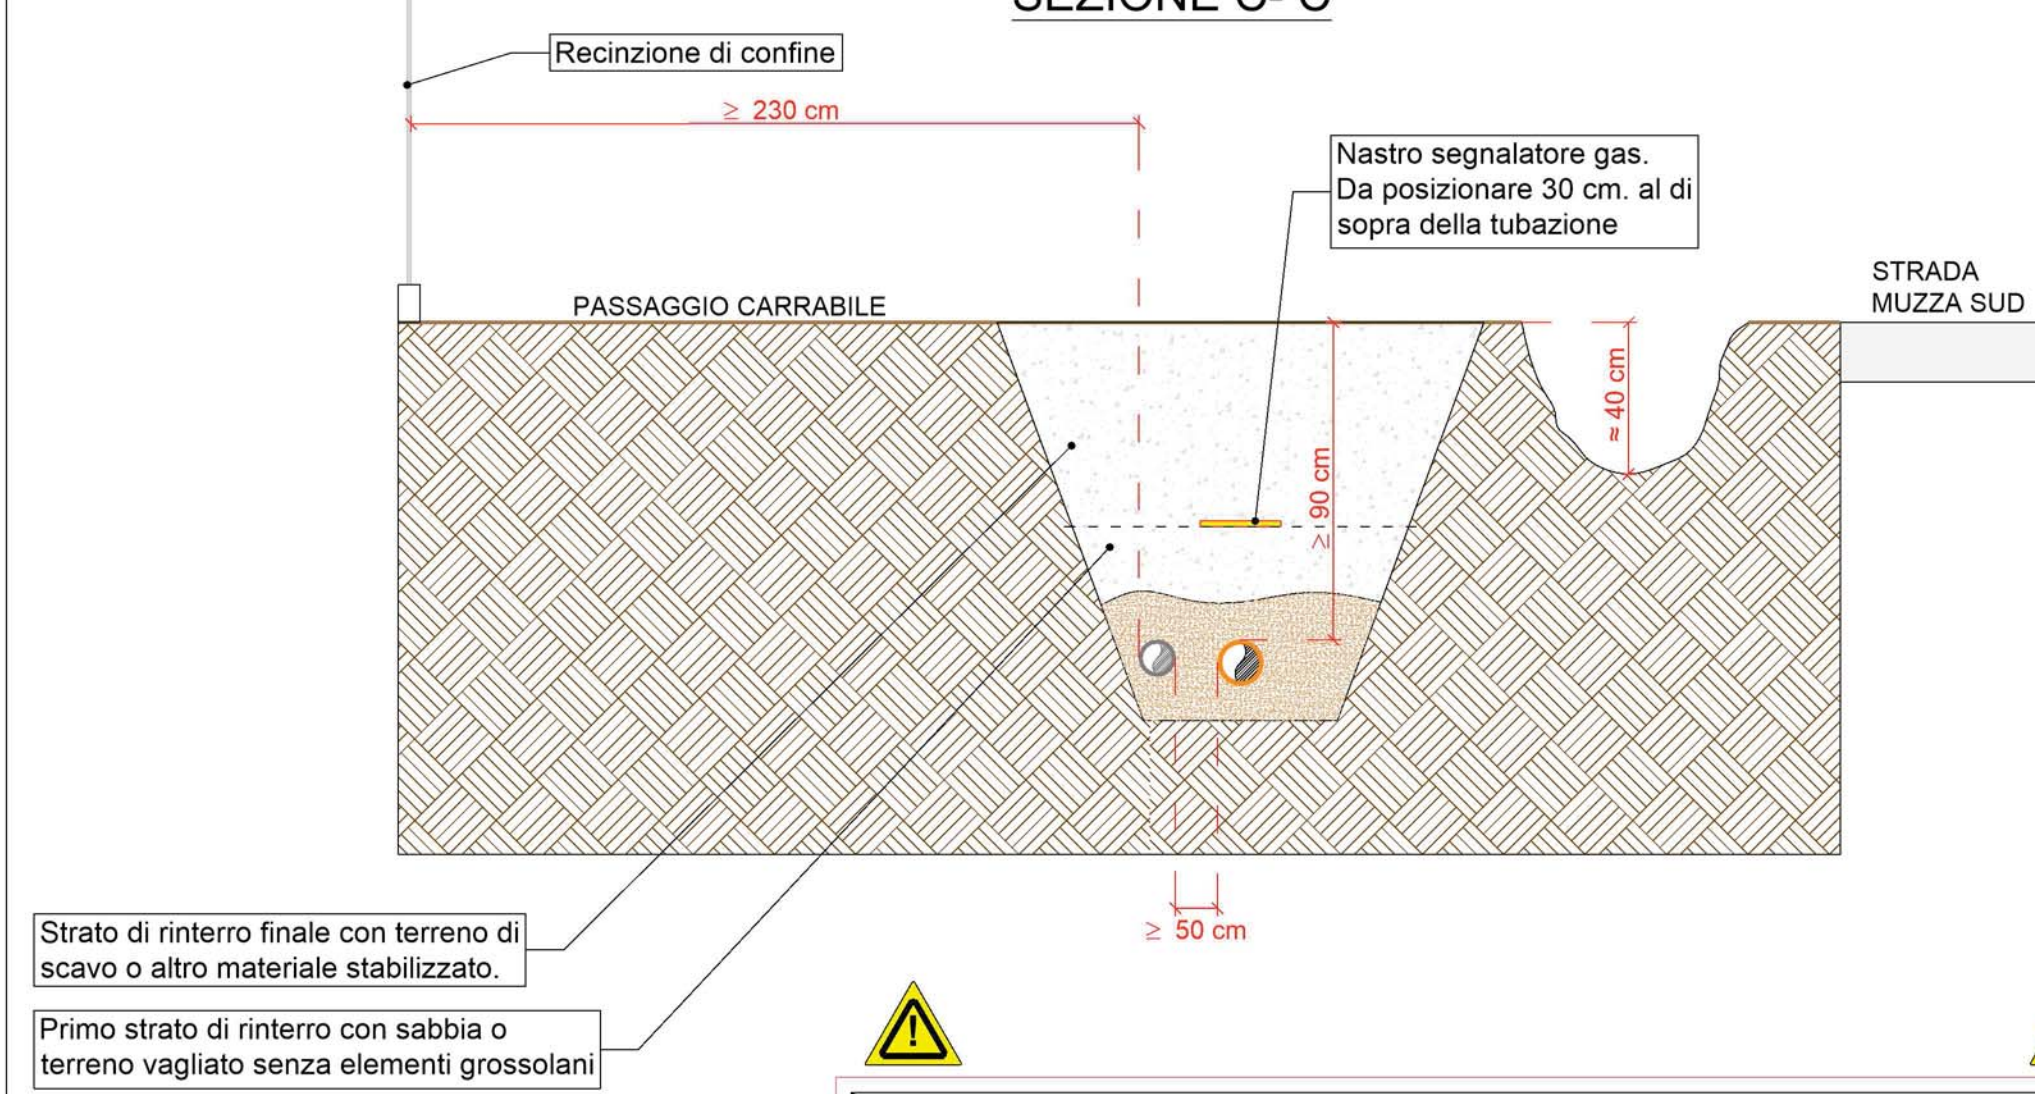

ATTENZIONE!!
Il presente elaborato rappresenta uno schema preliminare degli interventi sui sottoservizi gas, finalizzato all'acquisizione del parere preventivo, e non costituisce progetto. La progettazione definitiva sarà redatta a cura dell'ente gestore della rete



REV.	DATA	MODIFICAZIONE	CONTROLLATO	APPROVATO
01	25/05/2026	Revisione su indicazioni di AS Reti Gas.	+	+
+	+	+	+	+
+	+	+	+	+