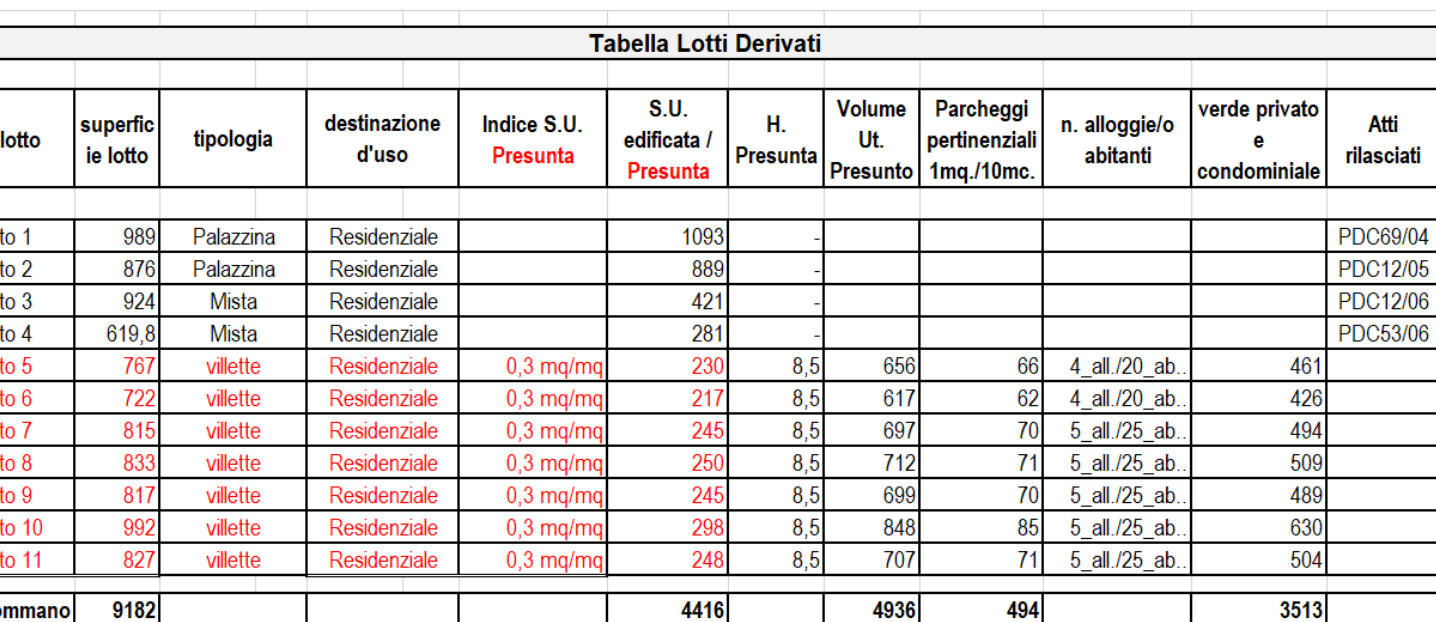


	Parcheggi di U.1
	Parcheggi di U.2
	Aree verdi
	Percorsi pedonali
	Pista ciclabile
	Pista ciclabile di nuova formazione
	Aree Raccolta RSU
	Ingombro planimetrico presunto edifici di progetto
	Aree di pertinenza singoli lotti
	Superficie drenante ghiaia-stabilizzato
	Aree verdi Private
	Aree pavimentate Private
	Massimo ingombro planimetrico edifici di progetto
	Parcheggi Pertinenziali
	Segnaletica

SUP	1 ABACO SUPERFICI	1:1
-----	-------------------	-----

SUP ABACO SUPERFICI PERTINENZIALI 1: