

LEGENDA

AREA MQ 16.471 - S.U. COMPLESSIVA DA CONVENZIONE MQ 7082

-  Pozzetto di derivazione
-  Linea di alimentazione
-  Punto Luce H - 4.00 m - 100W SAP illuminazione verde Pubblico
-  Punto Luce H - 8.70 m sbraccio 1.50 m 100W SAP / Antinquinamento

rev.E		
rev.D		
rev.C		
rev.B		
rev.A	30/06/2021	AGGIORNAMENTO GRAFICISMO SENZA ROTONDA



COMUNE DI RAVARINO
PROVINCIA DI MODENA




INTERVENTO:
PIANO PARTICOLAREGGIATO DI INIZIATIVA PRIVATA
BORGO GELATI
VIA GRAZIA DELEDDA - FRAZ. STUFFIONE - RAVARINO (MO)

OGGETTO:
ELABORATI PLANIVOLUMETRICI

STATO:
RETE ILLUMINAZIONE PUBBLICA

VISTA:
PLANIMETRIA

PROPRIETA':

 

Ing. Emanuel Giuseppe Pesatori

PROGETTISTA DL

studio tecnico borghi geometra giuseppe
Via Roma, 349 41017 Ravarino (MO)
Tel. 059 - 90.54.90 - Cell. 335-83.75.267
e-mail - info@studioborghigiuseppe.it



ASSISTENTE TECNICO Geom. Giuseppe Borghi

IDENTIFICAZIONE CATASTALE

Foglio:11 Mapp.:330 e altri



DATA EMISSIONE

15 MAG 2021

SCALA DISEGNO


1:500

TAVOLA N. REV.

115A

file: \\Nas\server\k2_Clienti\Pesatori\BORGO GELATI_DIS09_Lott.BORGO GELATI 30-06-2021.pln stampato venerdì 2 luglio 2021 - 18:22

Questo documento è di proprietà di Studio Borghi Giuseppe e non può essere utilizzato o riprodotto senza autorizzazione scritta

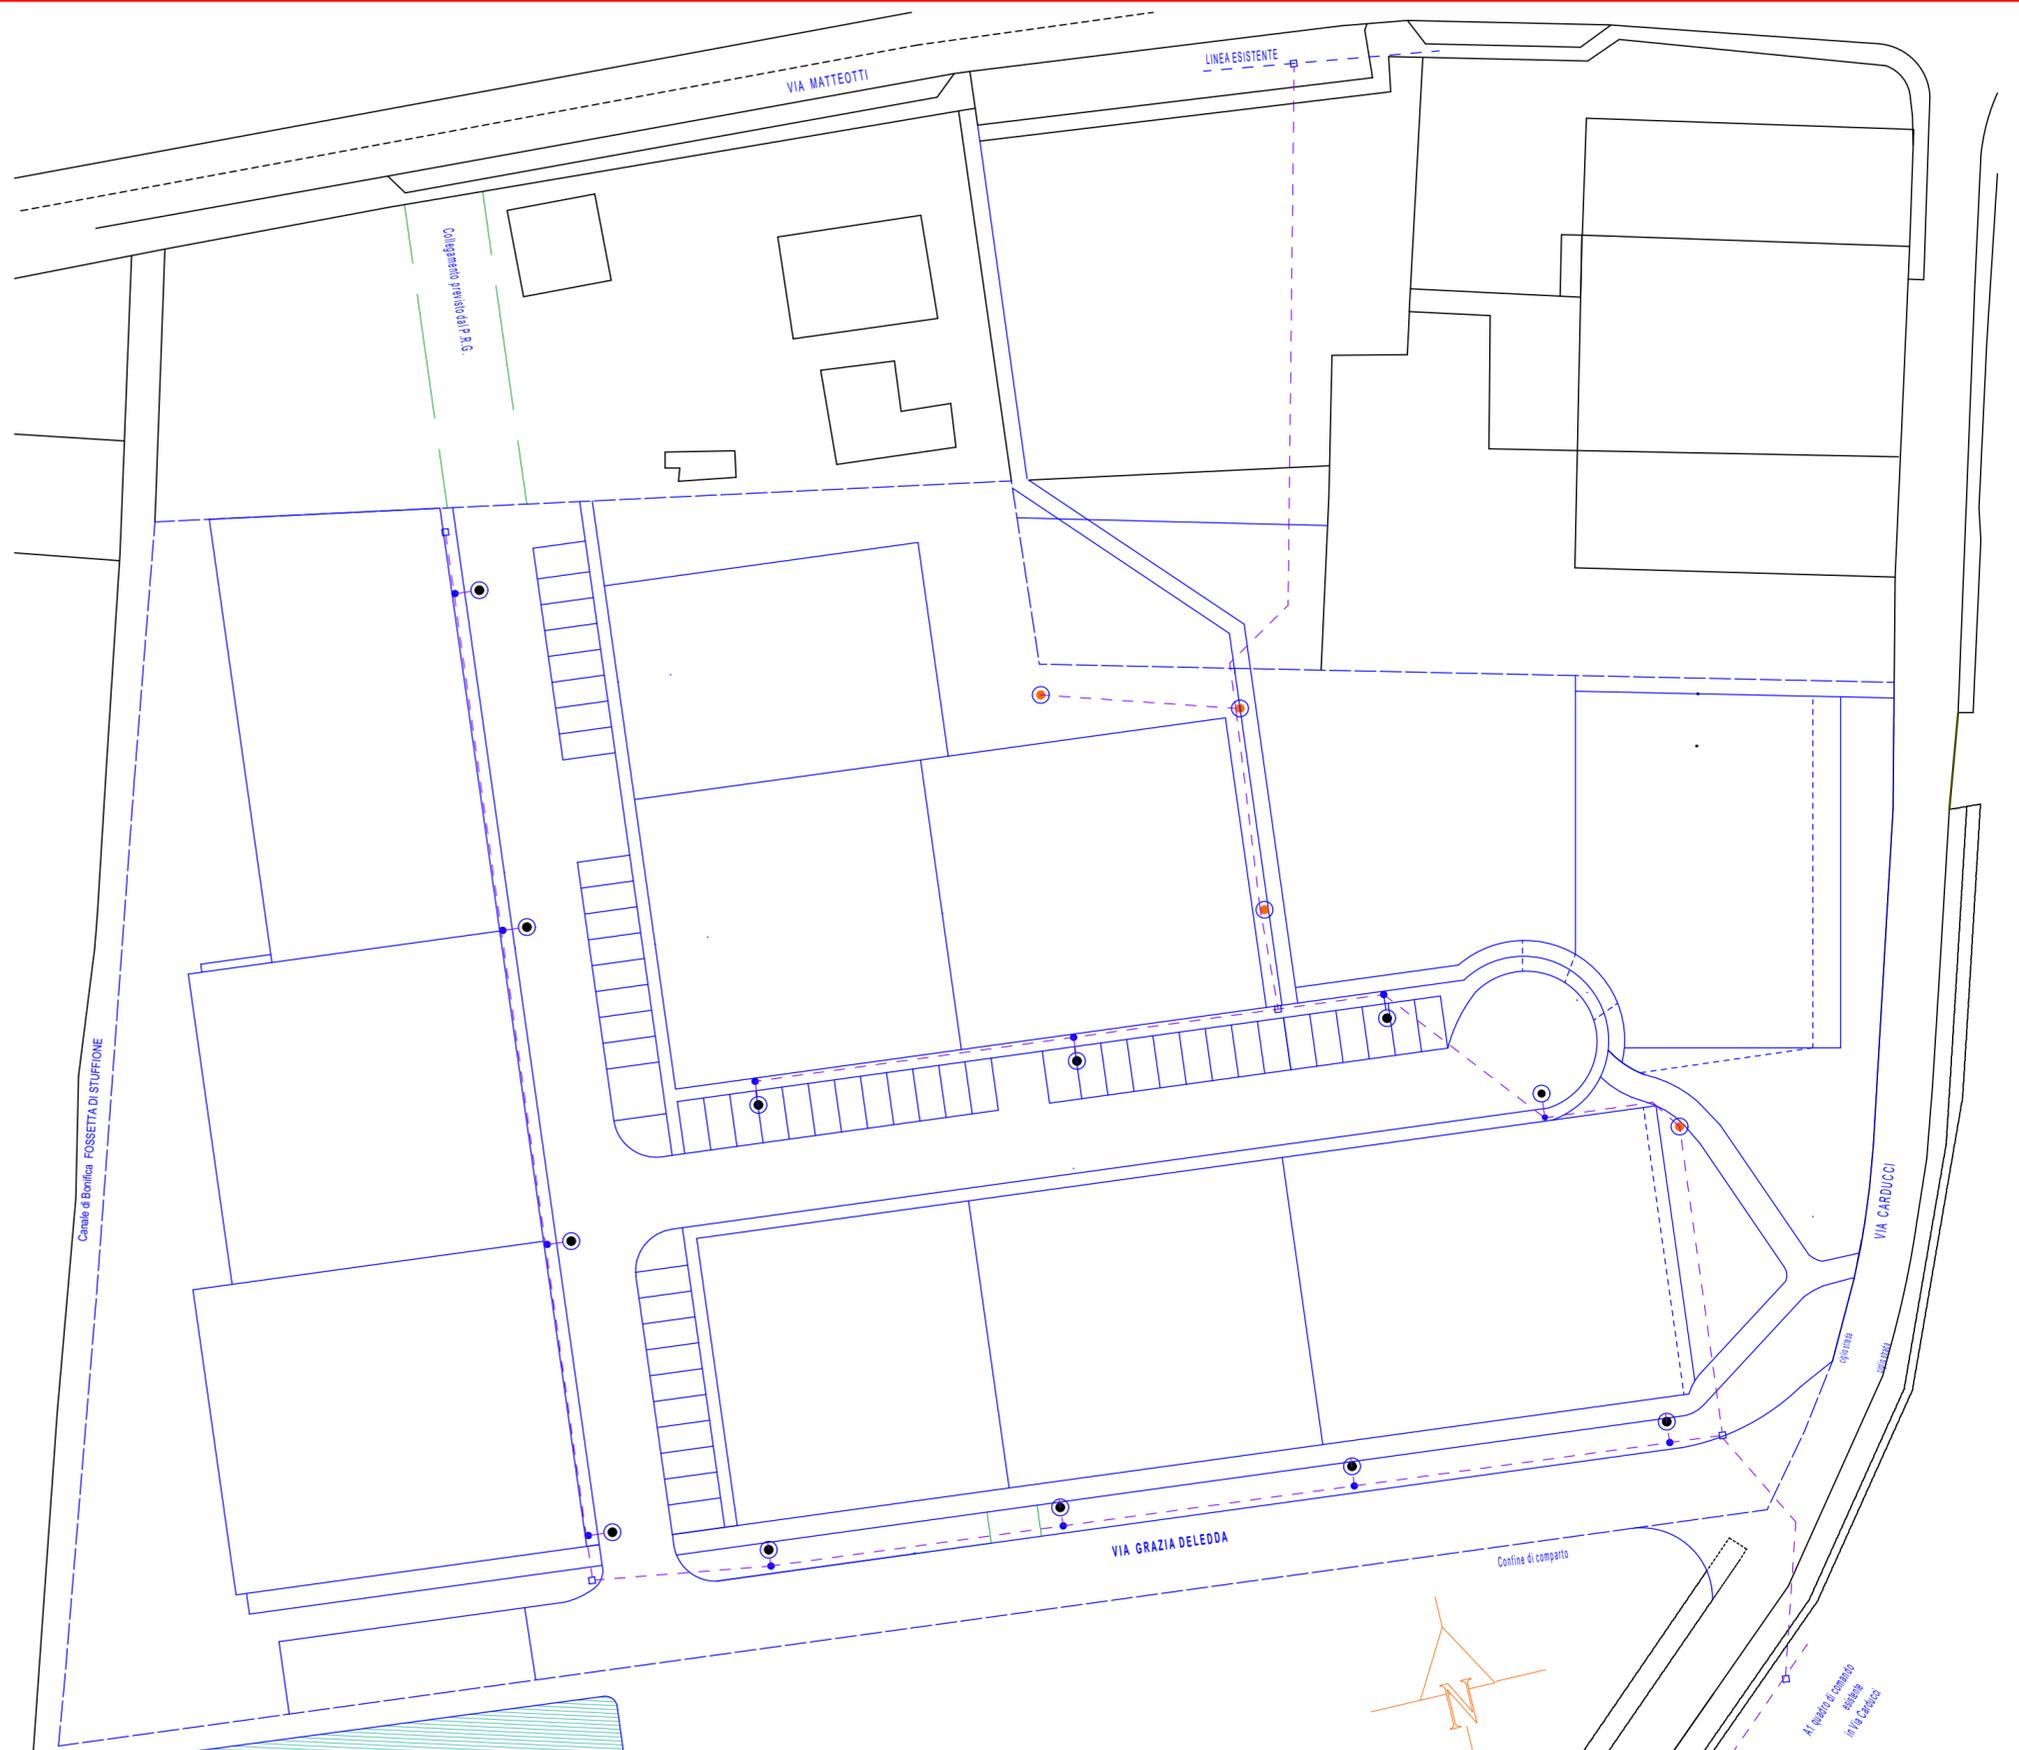

RETE ILLUMINAZIONE PUBBLICA

1:500