

PROVINCIA DI MODENA

COMUNE DI RAVARINO

PIANO URBANISTICO ATTUATIVO DI INIZIATIVA PRIVATA

ZONA OMOGENEA C PER NUOVI INSEDIAMENTI RESIDENZIALI n°5
PROSPICIENTE VIA MAESTRA

Richiedente:

JAHVÈ SRL

Via Milazzo n.39 43125 Parma

p.iva 01915620346 - c.f. 01489890366 - tel. 0521 986945

Jahve s.r.l.
dott. Giorgio Tanzi

Progettista:

ARCH. VITTORIO GUASTI

Via Clivio n.10 43058 Sorbolo PR

p.iva 00853370344 - c.f. [REDACTED] - tel. 0521 493782 - email v.guasti@vg-architettura.it

Progettista:

GEOM. MANUELA GIBERTONI

Piazza Matteotti n.33 41030 Bomporto MO

p.iva 01812340360 - c.f. [REDACTED] - tel. 059 818331 - email manuela@studiogibertoni.com

Elaborato:

RILIEVO DEL PERIMETRO DEL COMPARTO



Scala:

1:500

Cod.Elabor.:

PUA.P.06

Rev.:	Data.:	Eseguito/Controllato.:
00	05.05.2020	Geom. Gibertoni

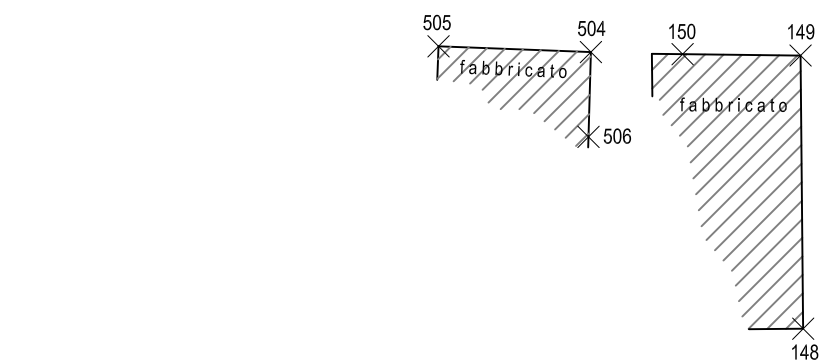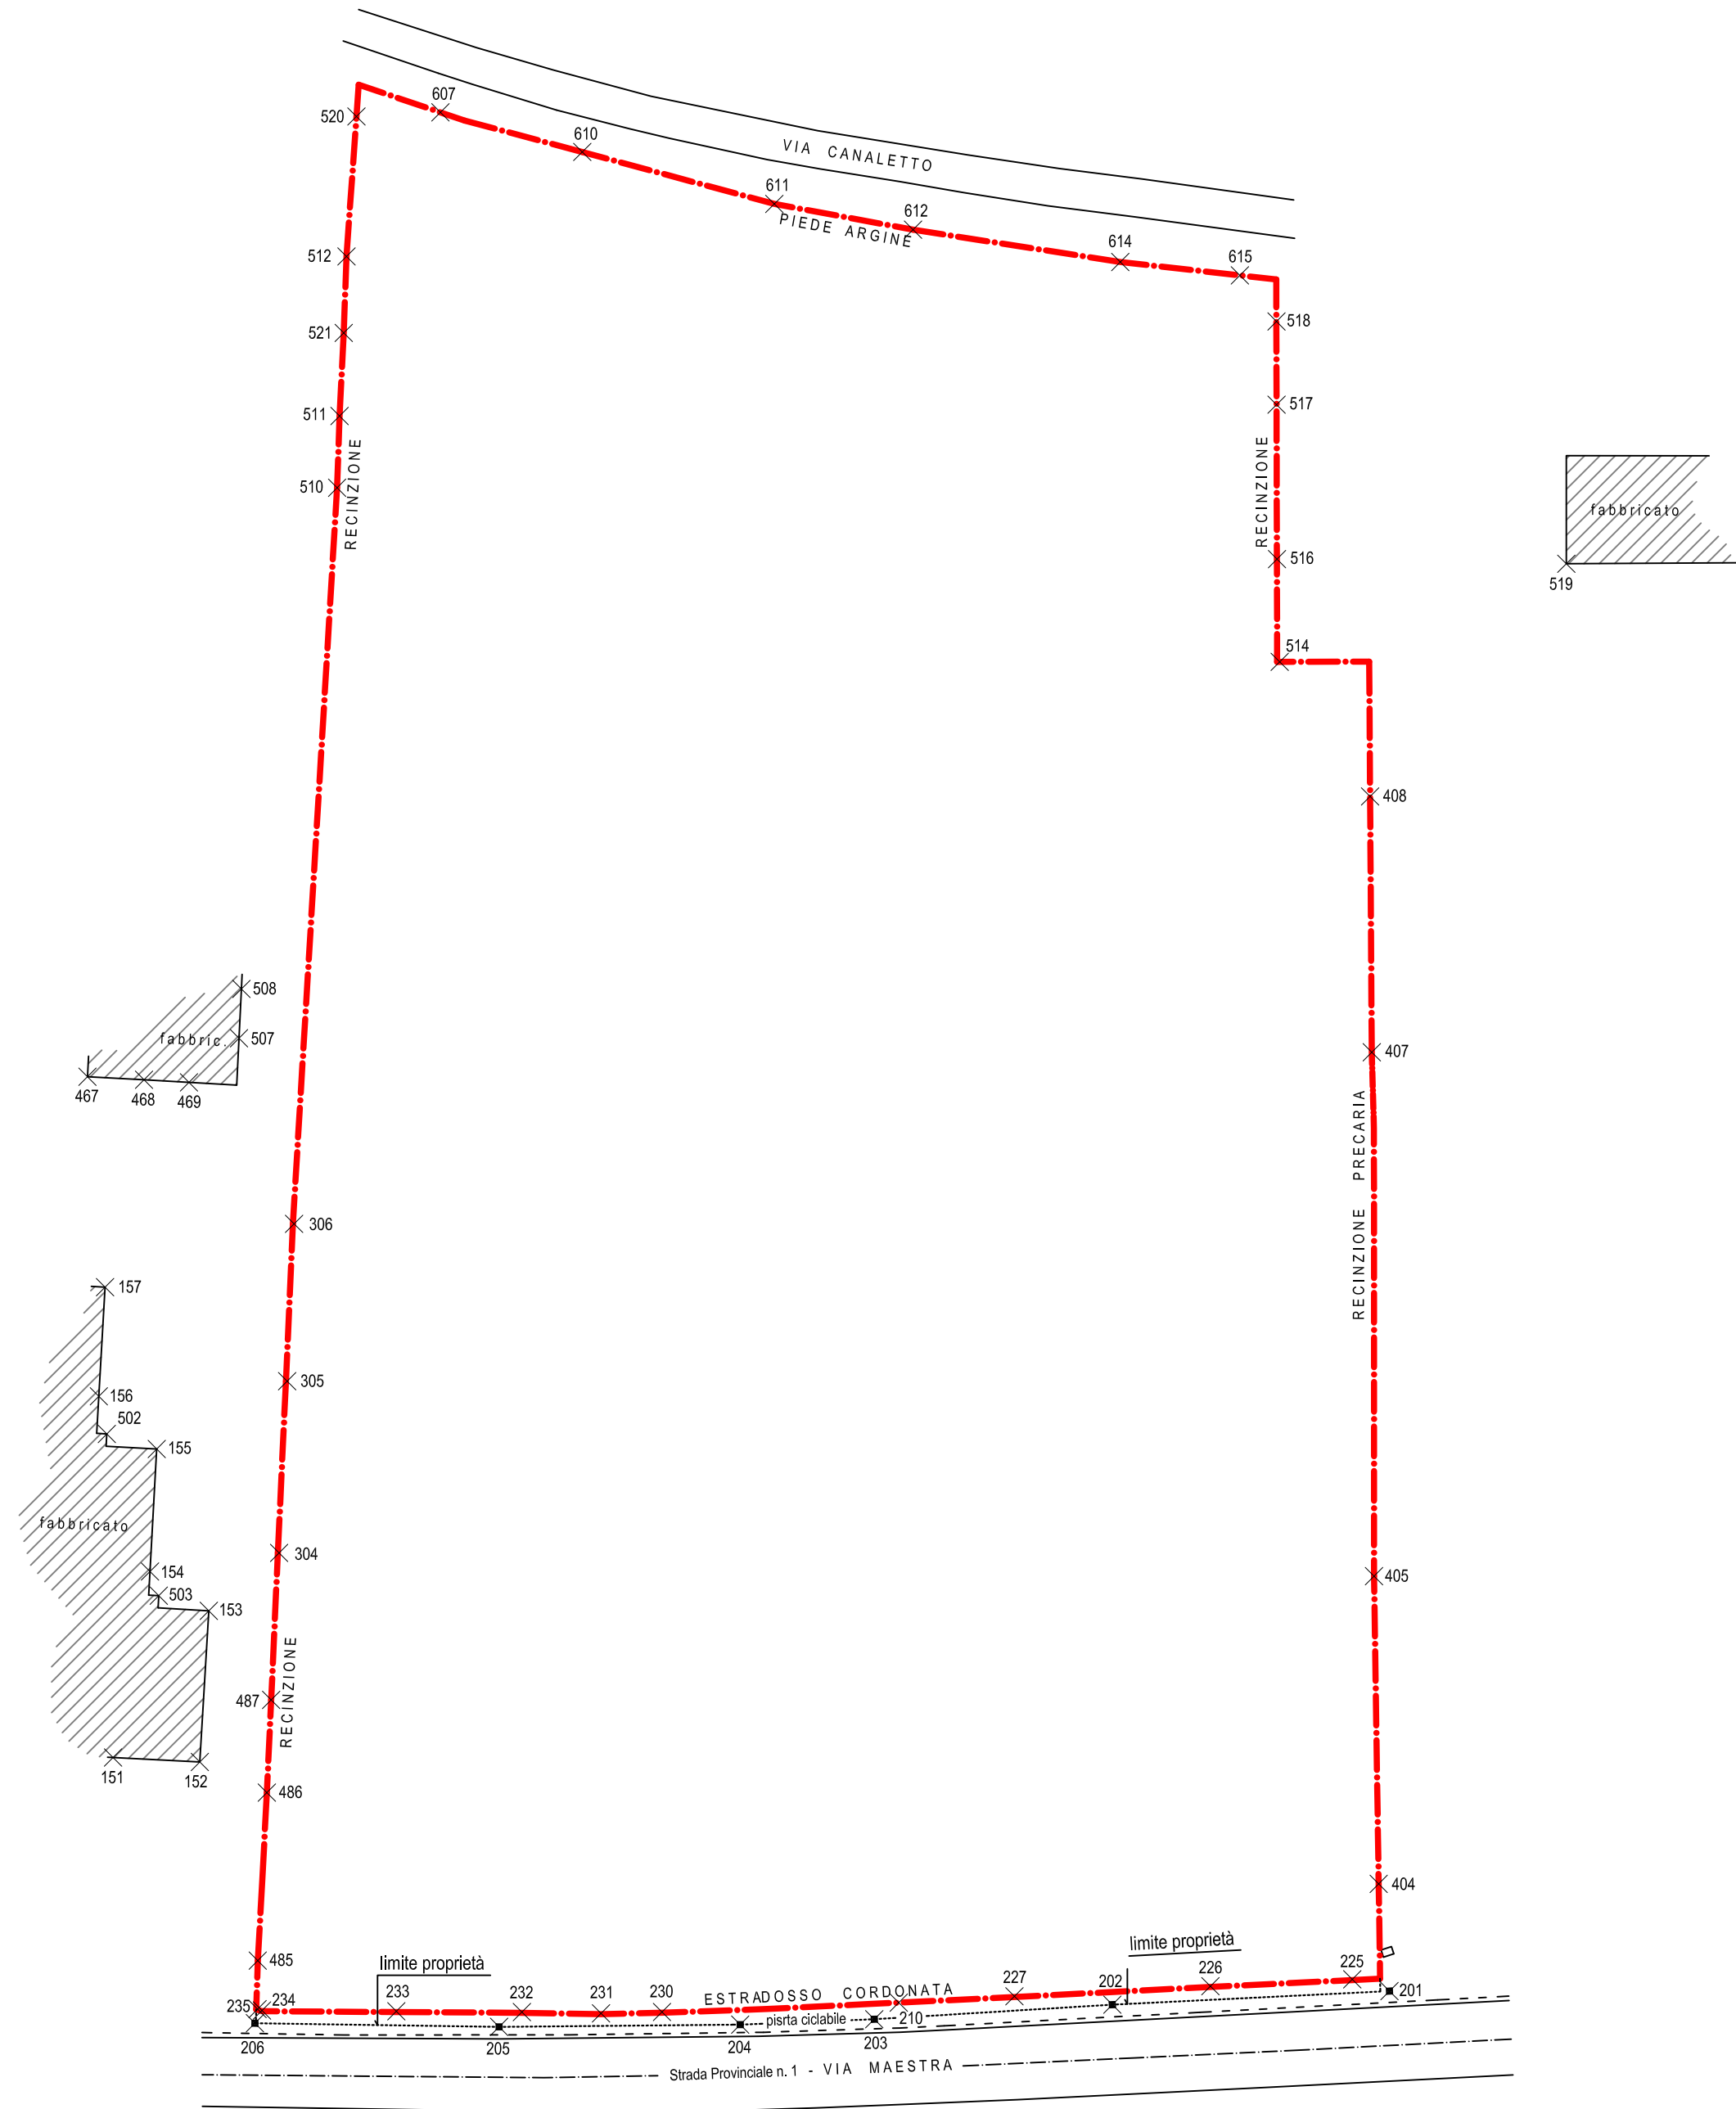

Rilievo del perimetro del comparto
estrapolazione dal rilievo topografico
scala 1:500

