



PROFILO 1-1
scala 1:200



SEZIONE A-A
scala 1:100

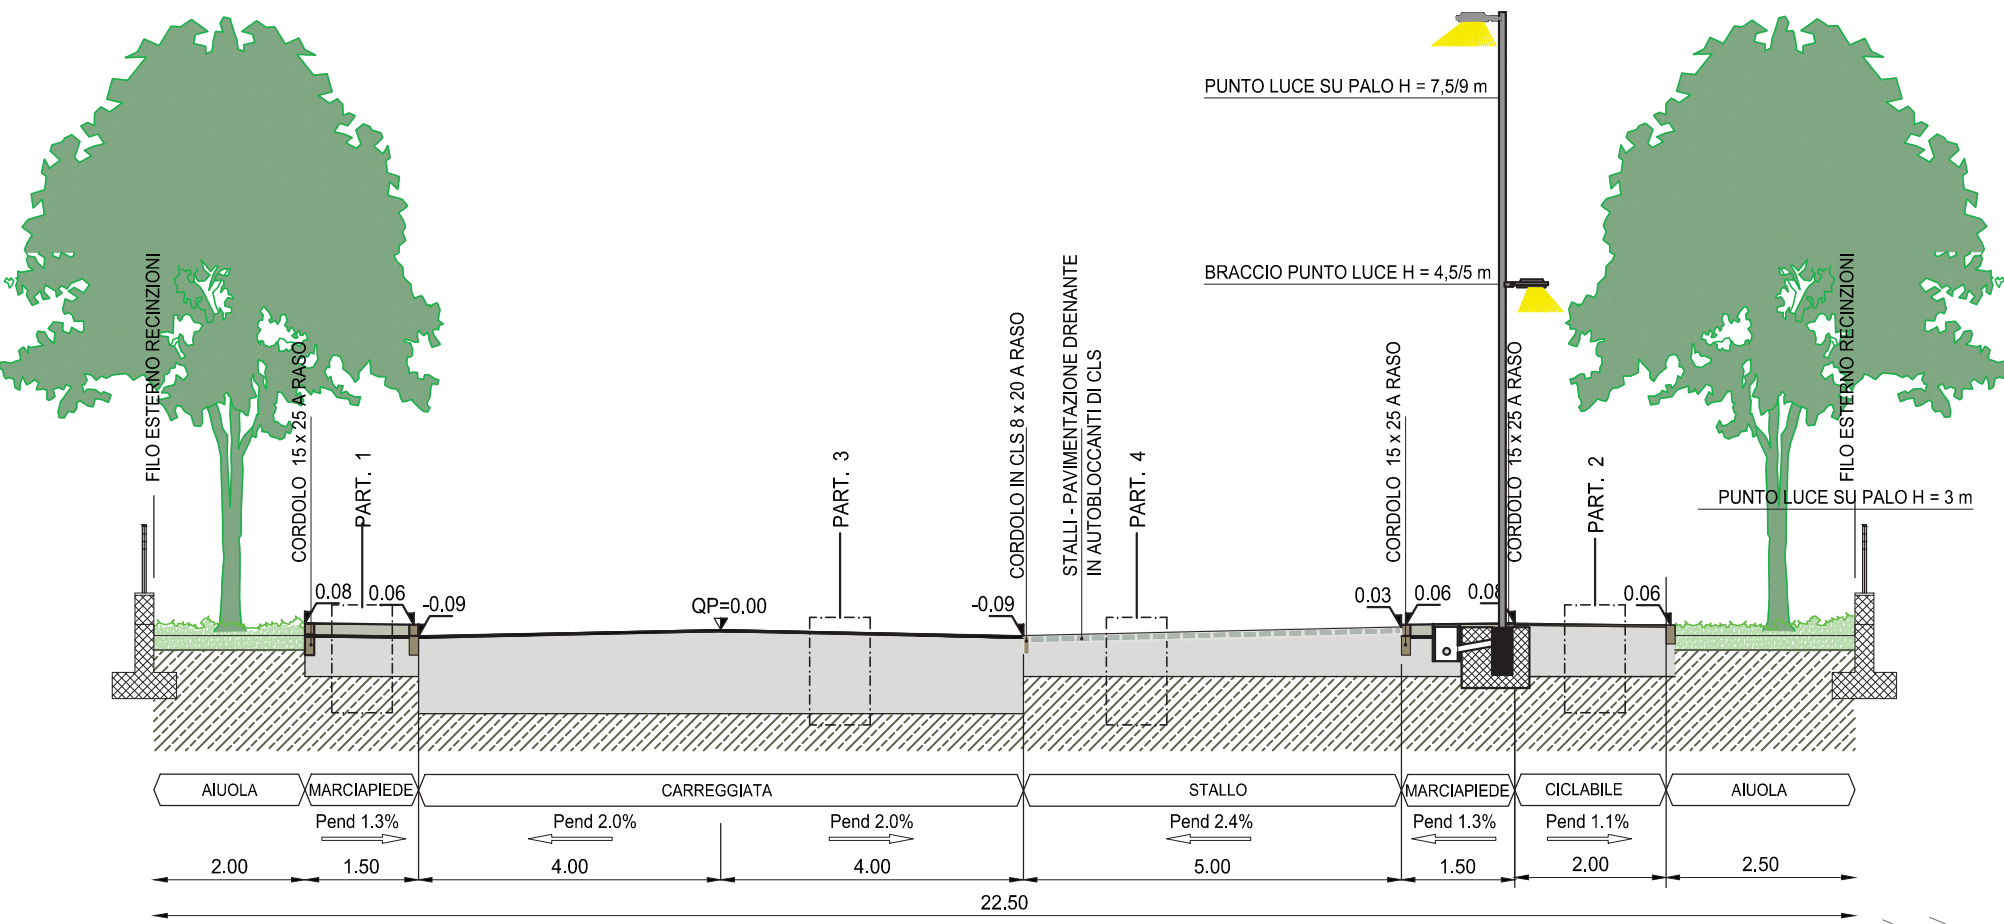


SEZIONE B-B
scala 1:100

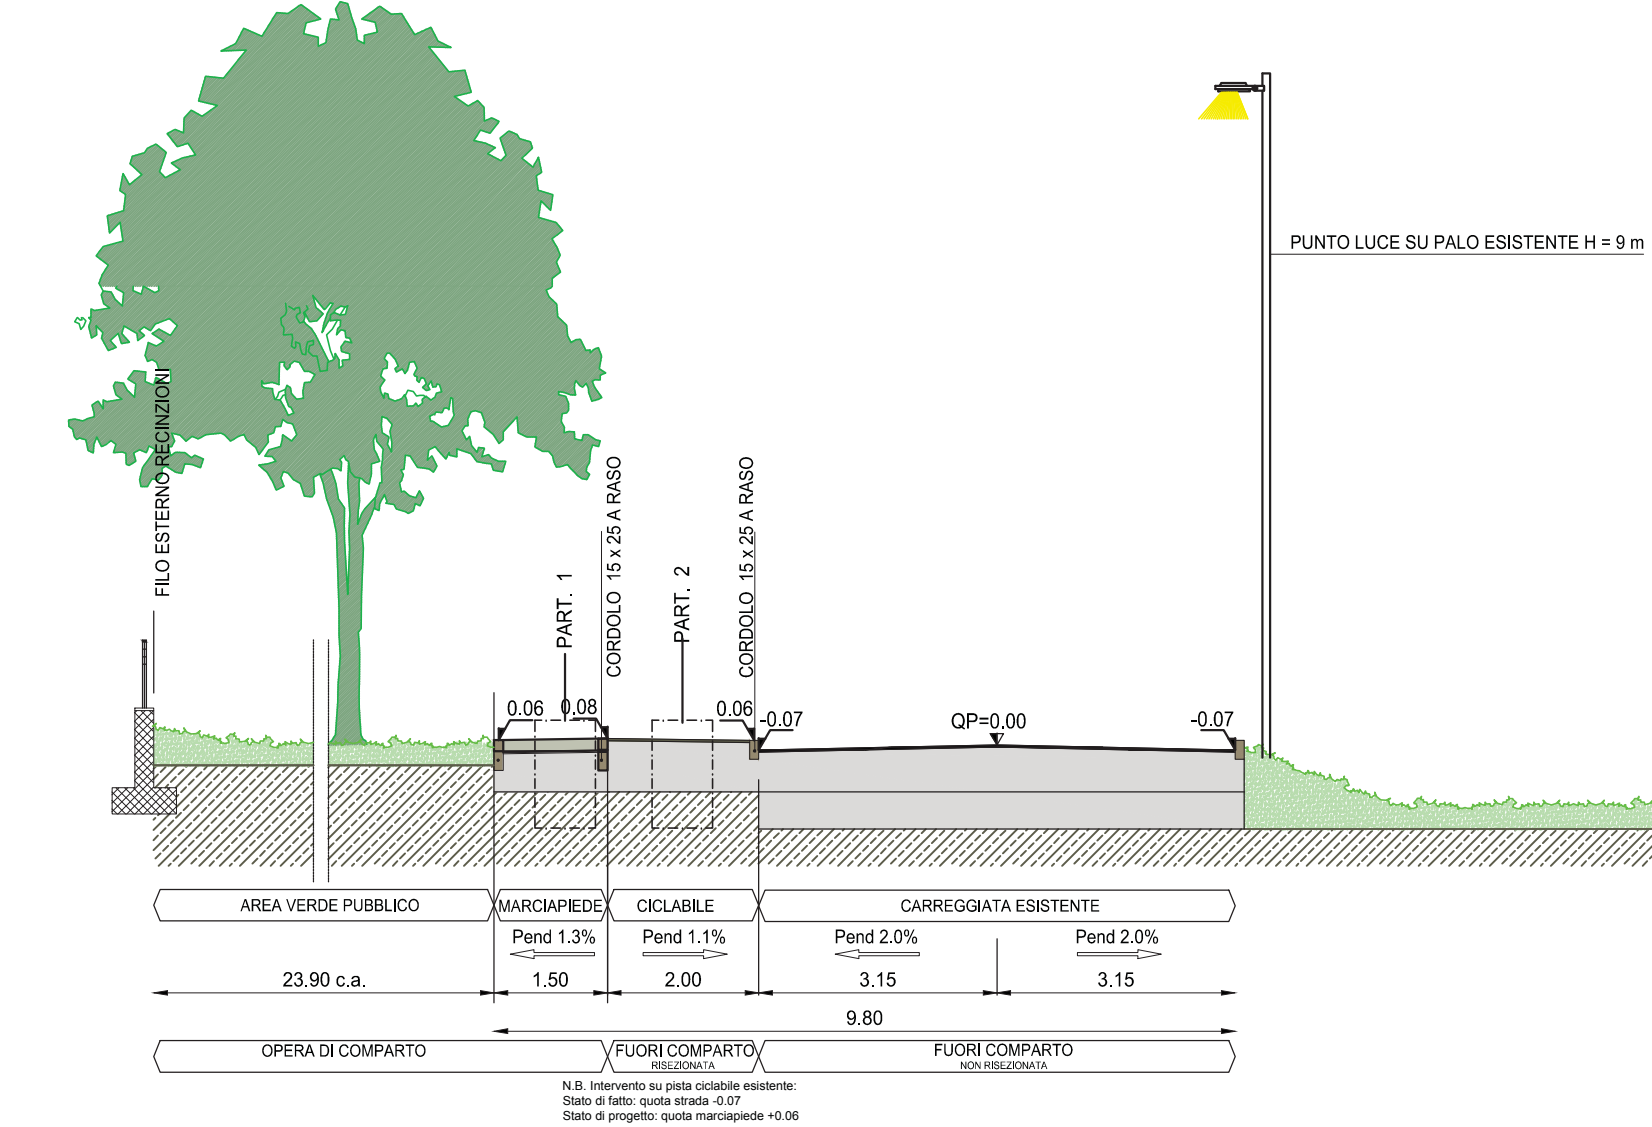


DETTAGLI STRATIGRAFIE


PART. 1 - MARCIAPIEDE

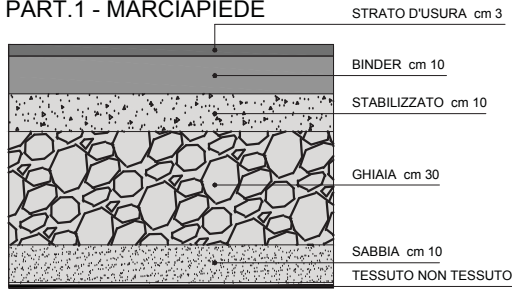


PART. 2 - PISTA CICLABILE

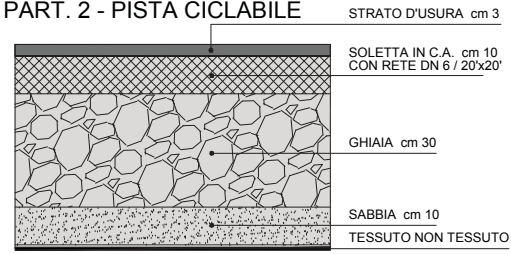

PART. 3 - CARREGGIATA

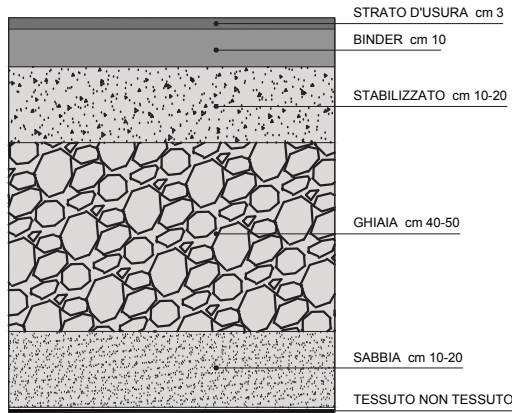

PART. 4 - STALLO PARCHEGGIO

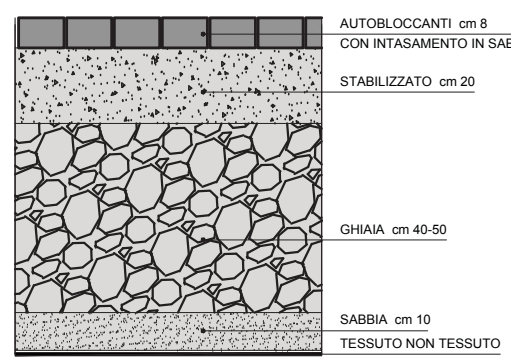

PROVINCIA DI MODENA

COMUNE DI RAVARINO

PIANO URBANISTICO ATTUATIVO DI INIZIATIVA PRIVATA

ZONA OMOGENEA C PER NUOVI INSEDIAMENTI RESIDENZIALI n°5
PROSPICIENTE VIA MAESTRA

Richiedente:

JAHVÈ SRL
Via Milazzo n.39 43125 Parma
p.iva 01915620346 - c.f. 01489890366 - tel. 0521 986945


Progettista:

ARCH. VITTORIO GUASTI
Via Clivio n.10 43058 Sorbolo PR
p.iva 00853370344 - c.f. [redacted] - tel. 0521 493782 - email v.guasti@vg-architettura.it

Progettista:

GEOM. MANUELA GIBERTONI
Piazza Matteotti n.33 41030 Bomporto MO
p.iva 01812340360 - c.f. [redacted] - tel. 059 818331 - email manuela@studiogibertoni.com

PLANIMETRIA DI RIFERIMENTO
scala 1:1000

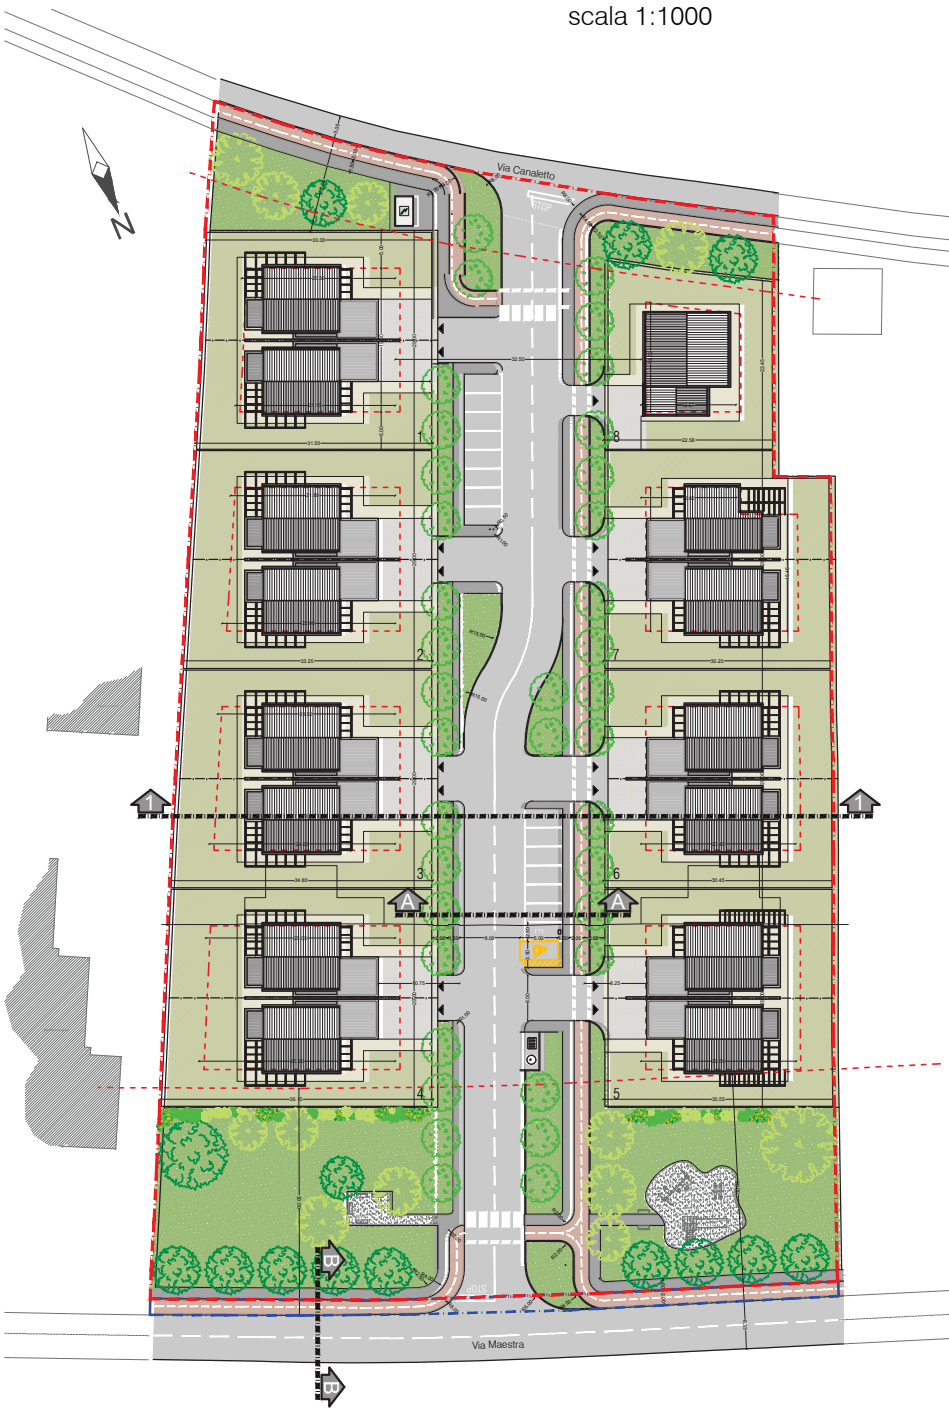

Elaborato:

SEZIONI E PROFILI

Scala:
1:200-1:100-1:20

Cod.Elabor.:
PUA.P.15

Rev.:

Data.:

Eseguito/Controllato.:

00

25.05.2020

Arch. Guasti