




PIANO TERRA
Scala 1:50

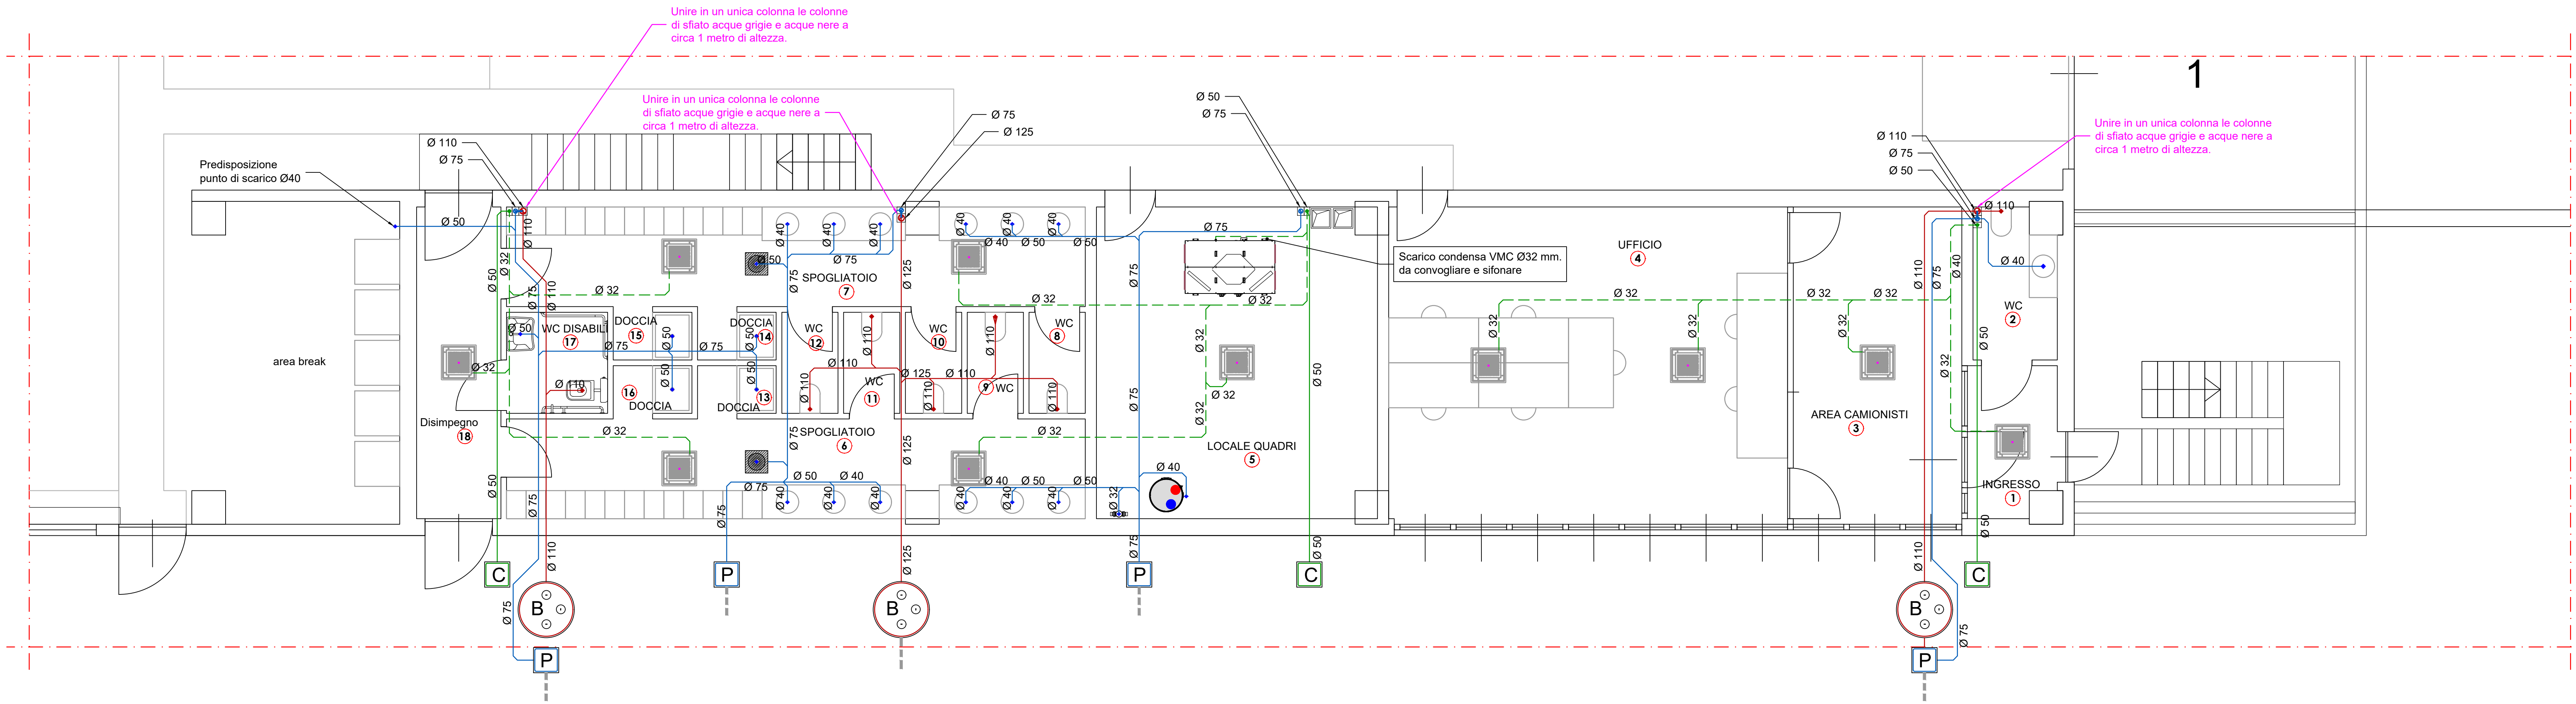

PIANO PRIMO
Scala 1:50

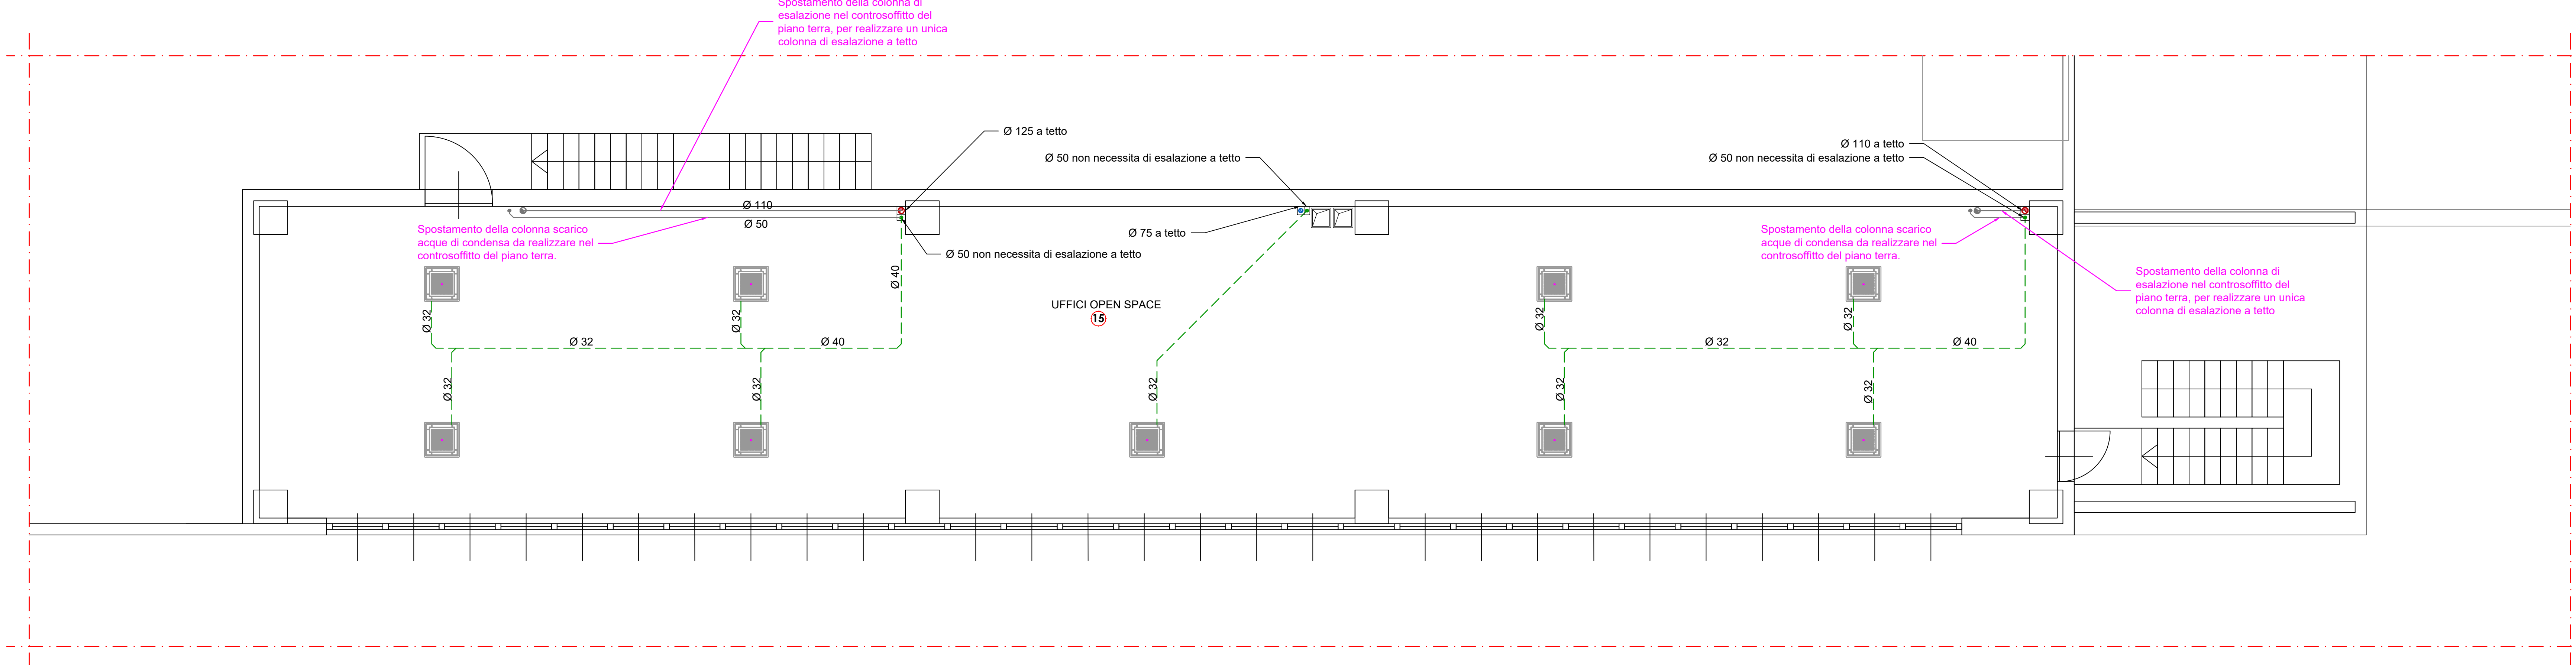

PIANO PRIMO
Scala 1:50

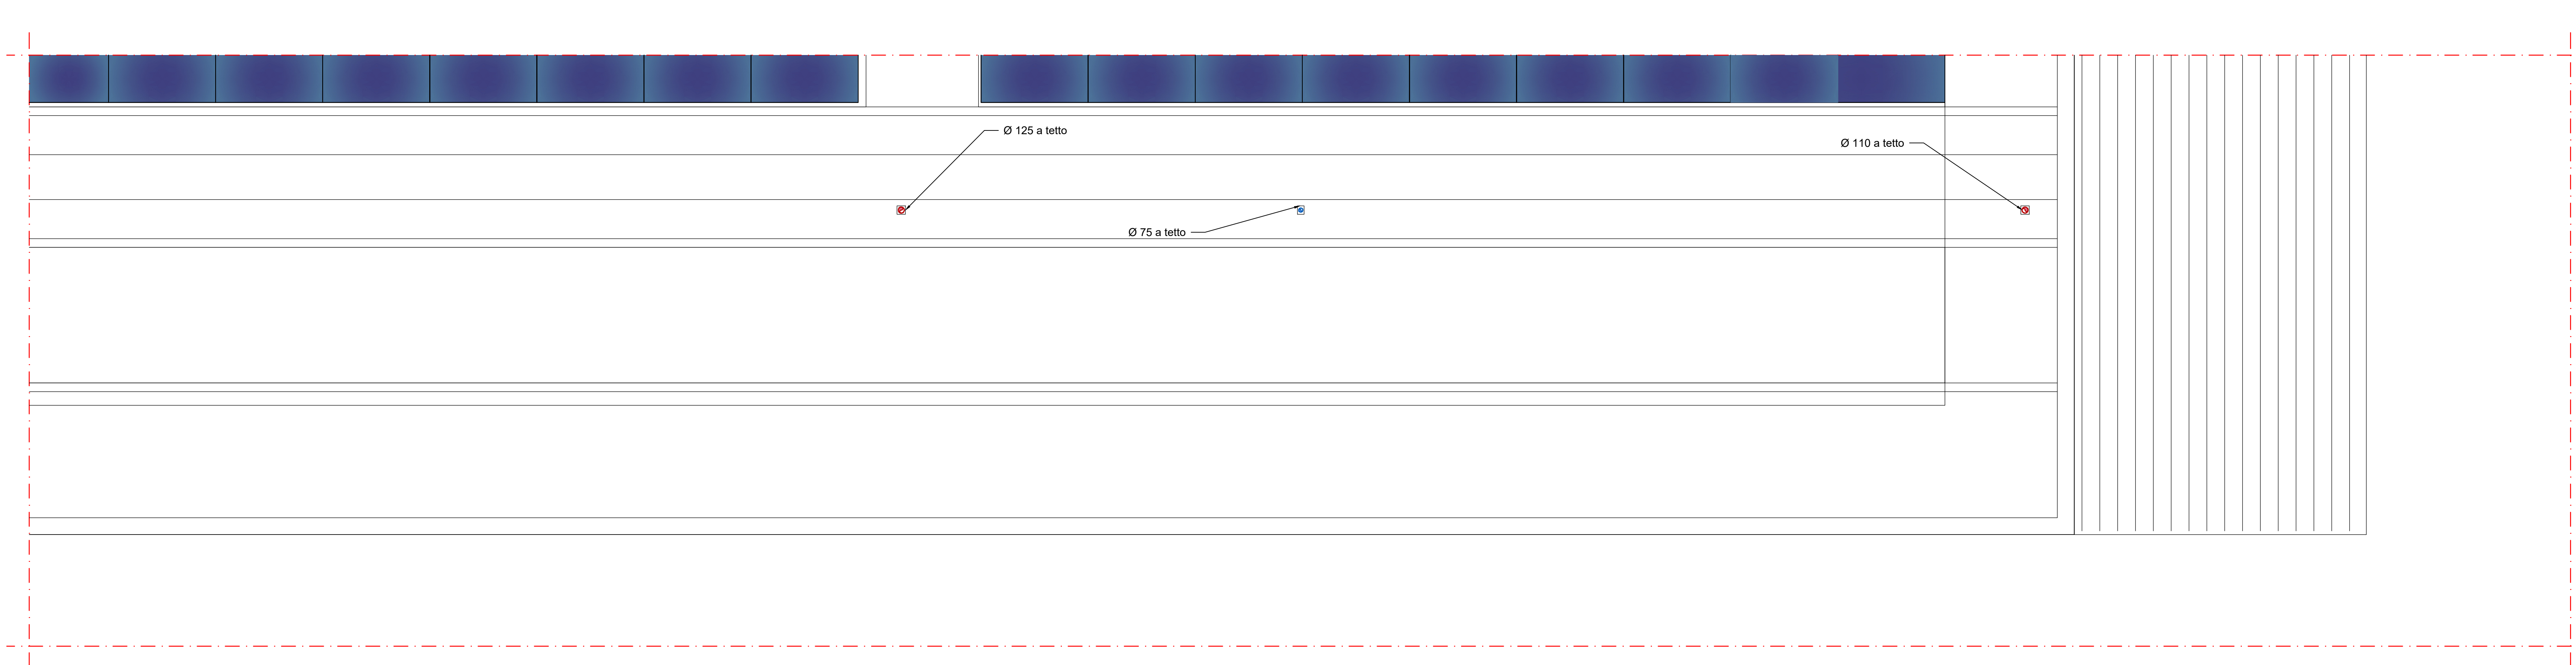

LEGENDA IMPIANTO SCARICHI	
	Vasca di raccolta acque nere. Fornitura e posa a carico della ditta edile.
	Pozzetto generico di ispezione. Fornitura e posa a carico della ditta edile.
	Pozzetto degrassatore. Fornitura e posa a carico della ditta edile.
	Pozzetto generico di ispezione. Fornitura e posa a carico della ditta edile.
	Tubazione di scarico acque nere in polipropilene ad innesto marca GEBERIT modello PP-HTS
	Tubazione di scarico acque saponate in polipropilene ad innesto marca GEBERIT modello PP-HTS
	Tubazione di scarico acque saponate grasse in polipropilene ad innesto marca GEBERIT modello PP-HTS
	Raccordo cappa cucina con sistema AN CONDENSING Monoparete marca AN CAMINI Ø125mm.
	Tubazione di esalazione estrazione bagni ciechi in PVC bianco tipo edilizio.
	Colonna di scarico acque nere fonosorbente marca GEBERIT modello Silent-PP
	Colonna di scarico acque saponate fonosorbente marca GEBERIT modello Silent-PP
	Esalazione cappe cucina in sistema AN CONDENSING Monoparete marca AN CAMINI Ø125mm.
	Tubazione di scarico acque di condensa in polipropilene ad innesto marca GEBERIT modello PP-HTS
	Tubazione di scarico acque di condensa posata a controsoffitto
	Colonna di scarico acque di condensa in polipropilene ad innesto marca GEBERIT modello PP-HTS
	Rete di scarico, a carico della ditta edile per il convogliamento dei reflui al sistema di fitodepurazione
	Piatta di scarico a pavimento in ABS, Ø 50 mm, con griglia di finitura in acciaio INOX. Dimensioni 120x120 mm. Marca OMP TEA modello TIRANA EVO STANDARD

Le prescrizioni, informazioni, istruzioni e modalità di posa e condizioni di impiego inerenti il prodotto e/o materiale e/o elemento costruttivo si intendono riferite a quelle rilasciate dal fornitore/produttore in conformità alle omologazioni e/o certificati ovvero in conformità ai riferimenti documentali previsti dalla marcatura CE.

COMUNE Ravarno		PROVINCIA Modena																									
PROGETTISTA DVR STUDIO TERMOTECNICO Via Per Concordia n° 30 41037 - Mirandola (MO) Tel. 0535/690127 e-mail - info@studiodvr.com P.IVA/C.F. 04135310367		PROPRIETÀ Gruppo FINI S.p.a. Via Confine 1583 41017 Ravarno (MO) GRUPPO FINI																									
TIMBRO 		OGGETTO P.D.C. per nuova costruzione di magazzino industriale in Via Confine n.° 1583 a Ravarno (MO)																									
COLLABORATORE Duo'Studio																											
N. COMMESSA 250276	DATA 11.12.2025	SCALA 1:50																									
N° TAVOLA	TITOLO - TAVOLA M04 • Impianto Scarichi																										
<div>REV. DATA MODIFICHE/NOTE CONTROLLATO APPROVATO</div> <table><tr><td>-</td><td>-</td><td>-</td><td>-</td></tr><tr><td>-</td><td>-</td><td>-</td><td>-</td></tr><tr><td>-</td><td>-</td><td>-</td><td>-</td></tr><tr><td>-</td><td>-</td><td>-</td><td>-</td></tr><tr><td>-</td><td>-</td><td>-</td><td>-</td></tr><tr><td>-</td><td>-</td><td>-</td><td>-</td></tr></table>				-	-	-	-	-	-	-	-	-	-	-	-	-	-	-	-	-	-	-	-	-	-	-	-
-	-	-	-																								
-	-	-	-																								
Al termine di ogni lavoro il contenuto di questo elaborato è da ritenersi riservato e non può essere riprodotto, utilizzato o messo in commercio o in qualsiasi modo diffuso senza permesso scritto dalla Studio Tecnico. Anche in caso di concessione a subappalto deve essere conservata, e rispettata, la riservatezza e l'anonimato.																											

STUDIO TERMOTECNICO DVR S.R.L.