


MAGAZZINI FINI
14'145,57 mq

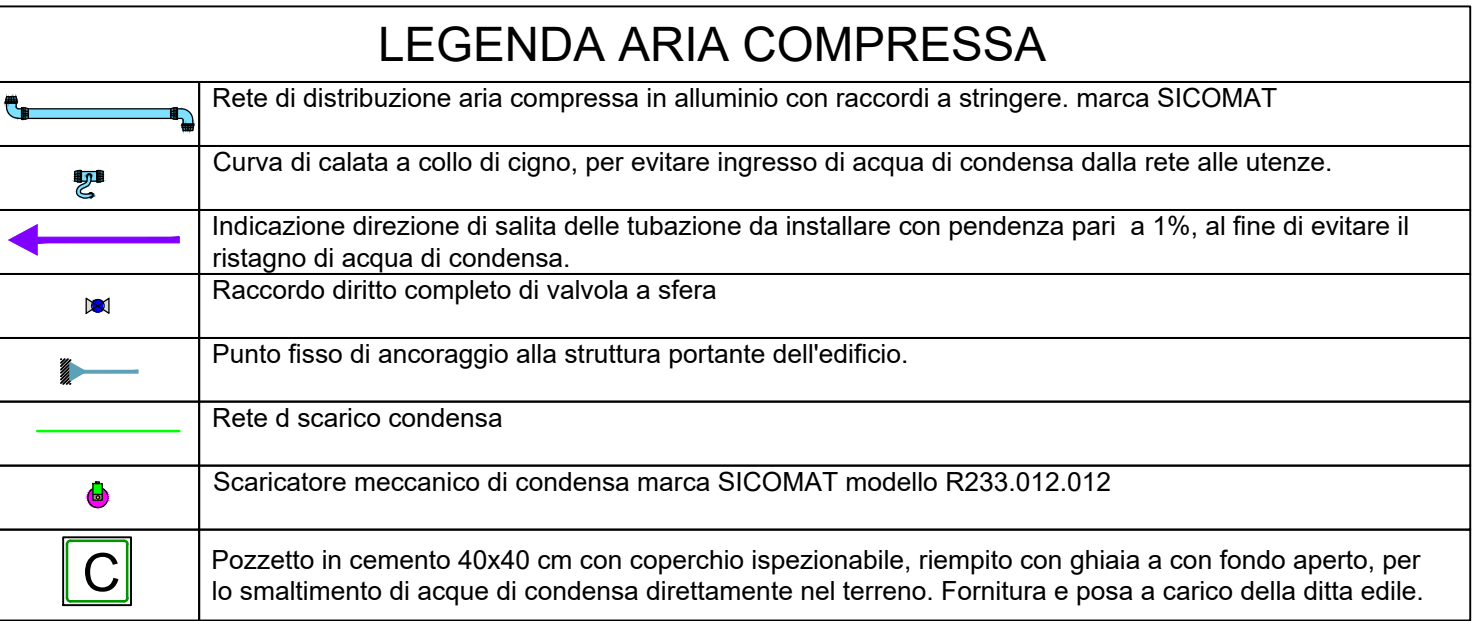

Le prescrizioni, informazioni, istruzioni e modalità di posa e condizioni di impiego inerenti il prodotto e/o materiale e/o elemento costruttivo si intendono riferite a quelle rilasciate dal fornitore/produttore in conformità alle omologazioni e/o certificati ovvero in conformità ai riferimenti documentali previsti dalla marcatura CE.

STUDIO TERMOTECNICO DVR S.R.L.