



PLANIMETRIA GENERALE
Scala 1:200

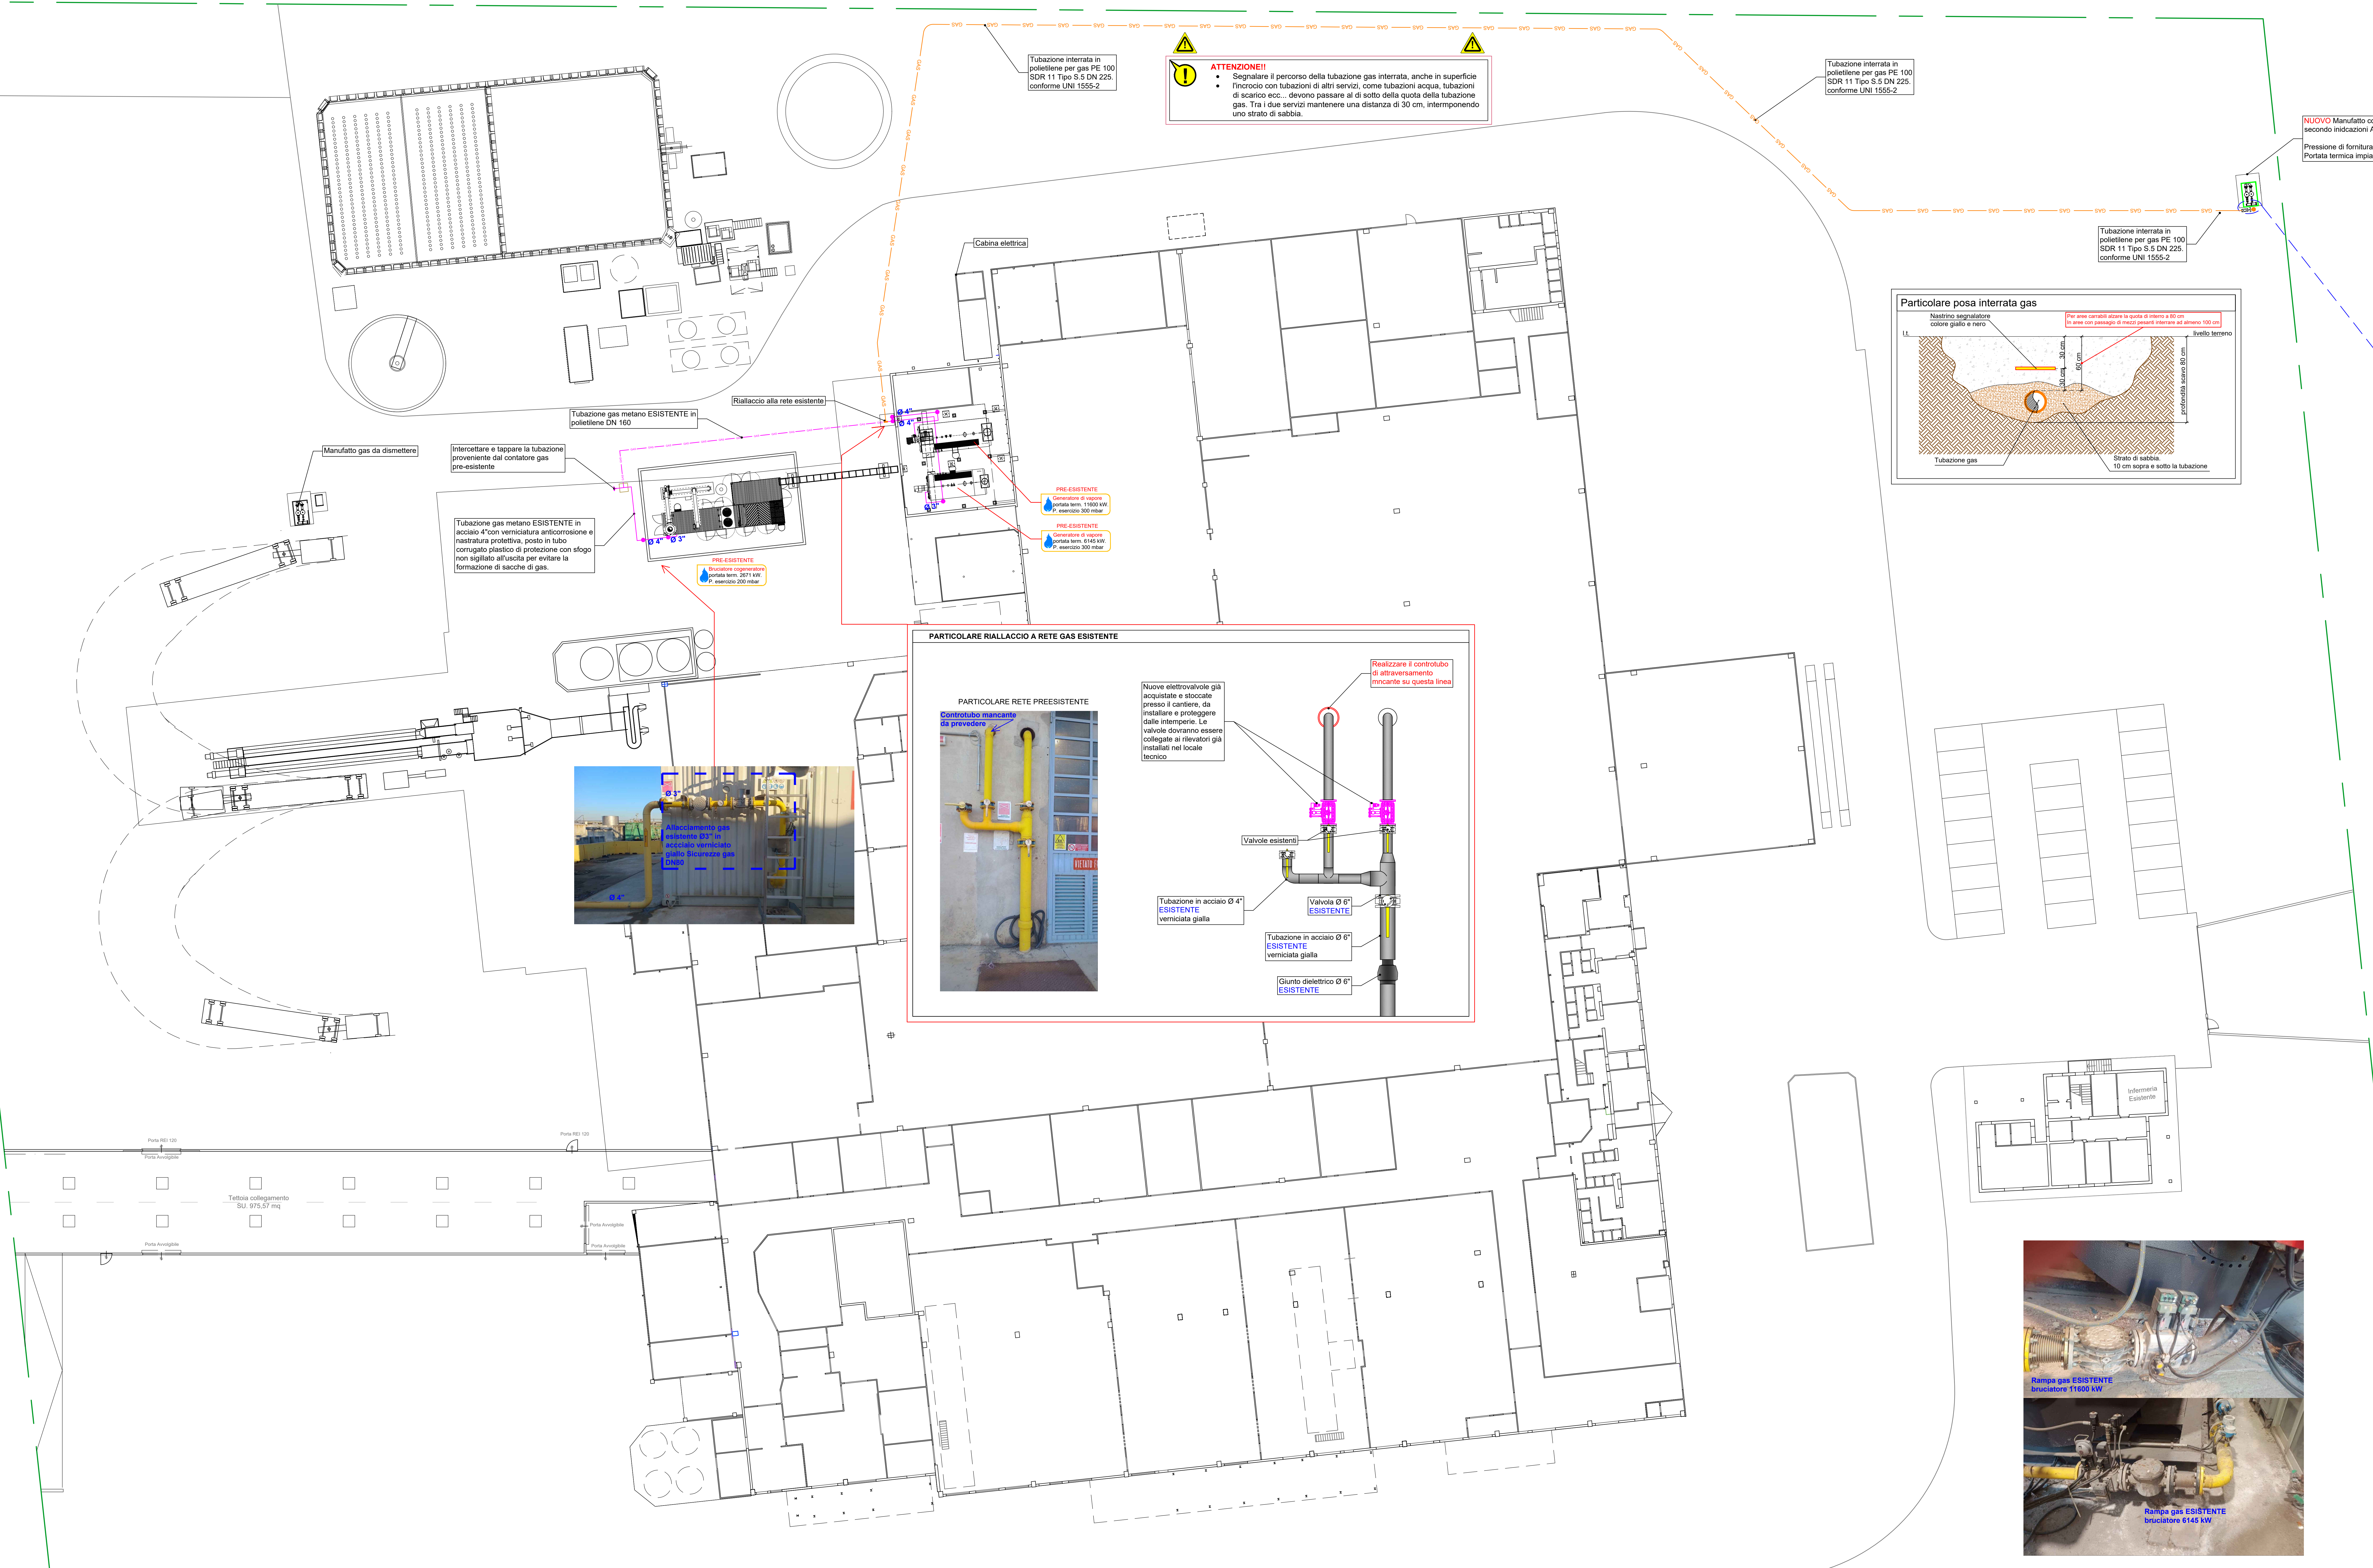

LEGENDA GAS METANO	
— GAS	Tubazione in polietilene per gas metano con bande di identificazione gialle, posa interrata con nastro segnalatore magnetico di individuazione.
•	Tubazione in acciaio zincato verniciata gialla, posata a vista.
+	Montanti tubazioni (Passaggi di Piano)
E	Giunto di transizione PE/ACC
4	Giunto elettrico
— GAS	Tubazione interrata esistente
—	Tubazione in acciaio verniciata di colore giallo ESISTENTE

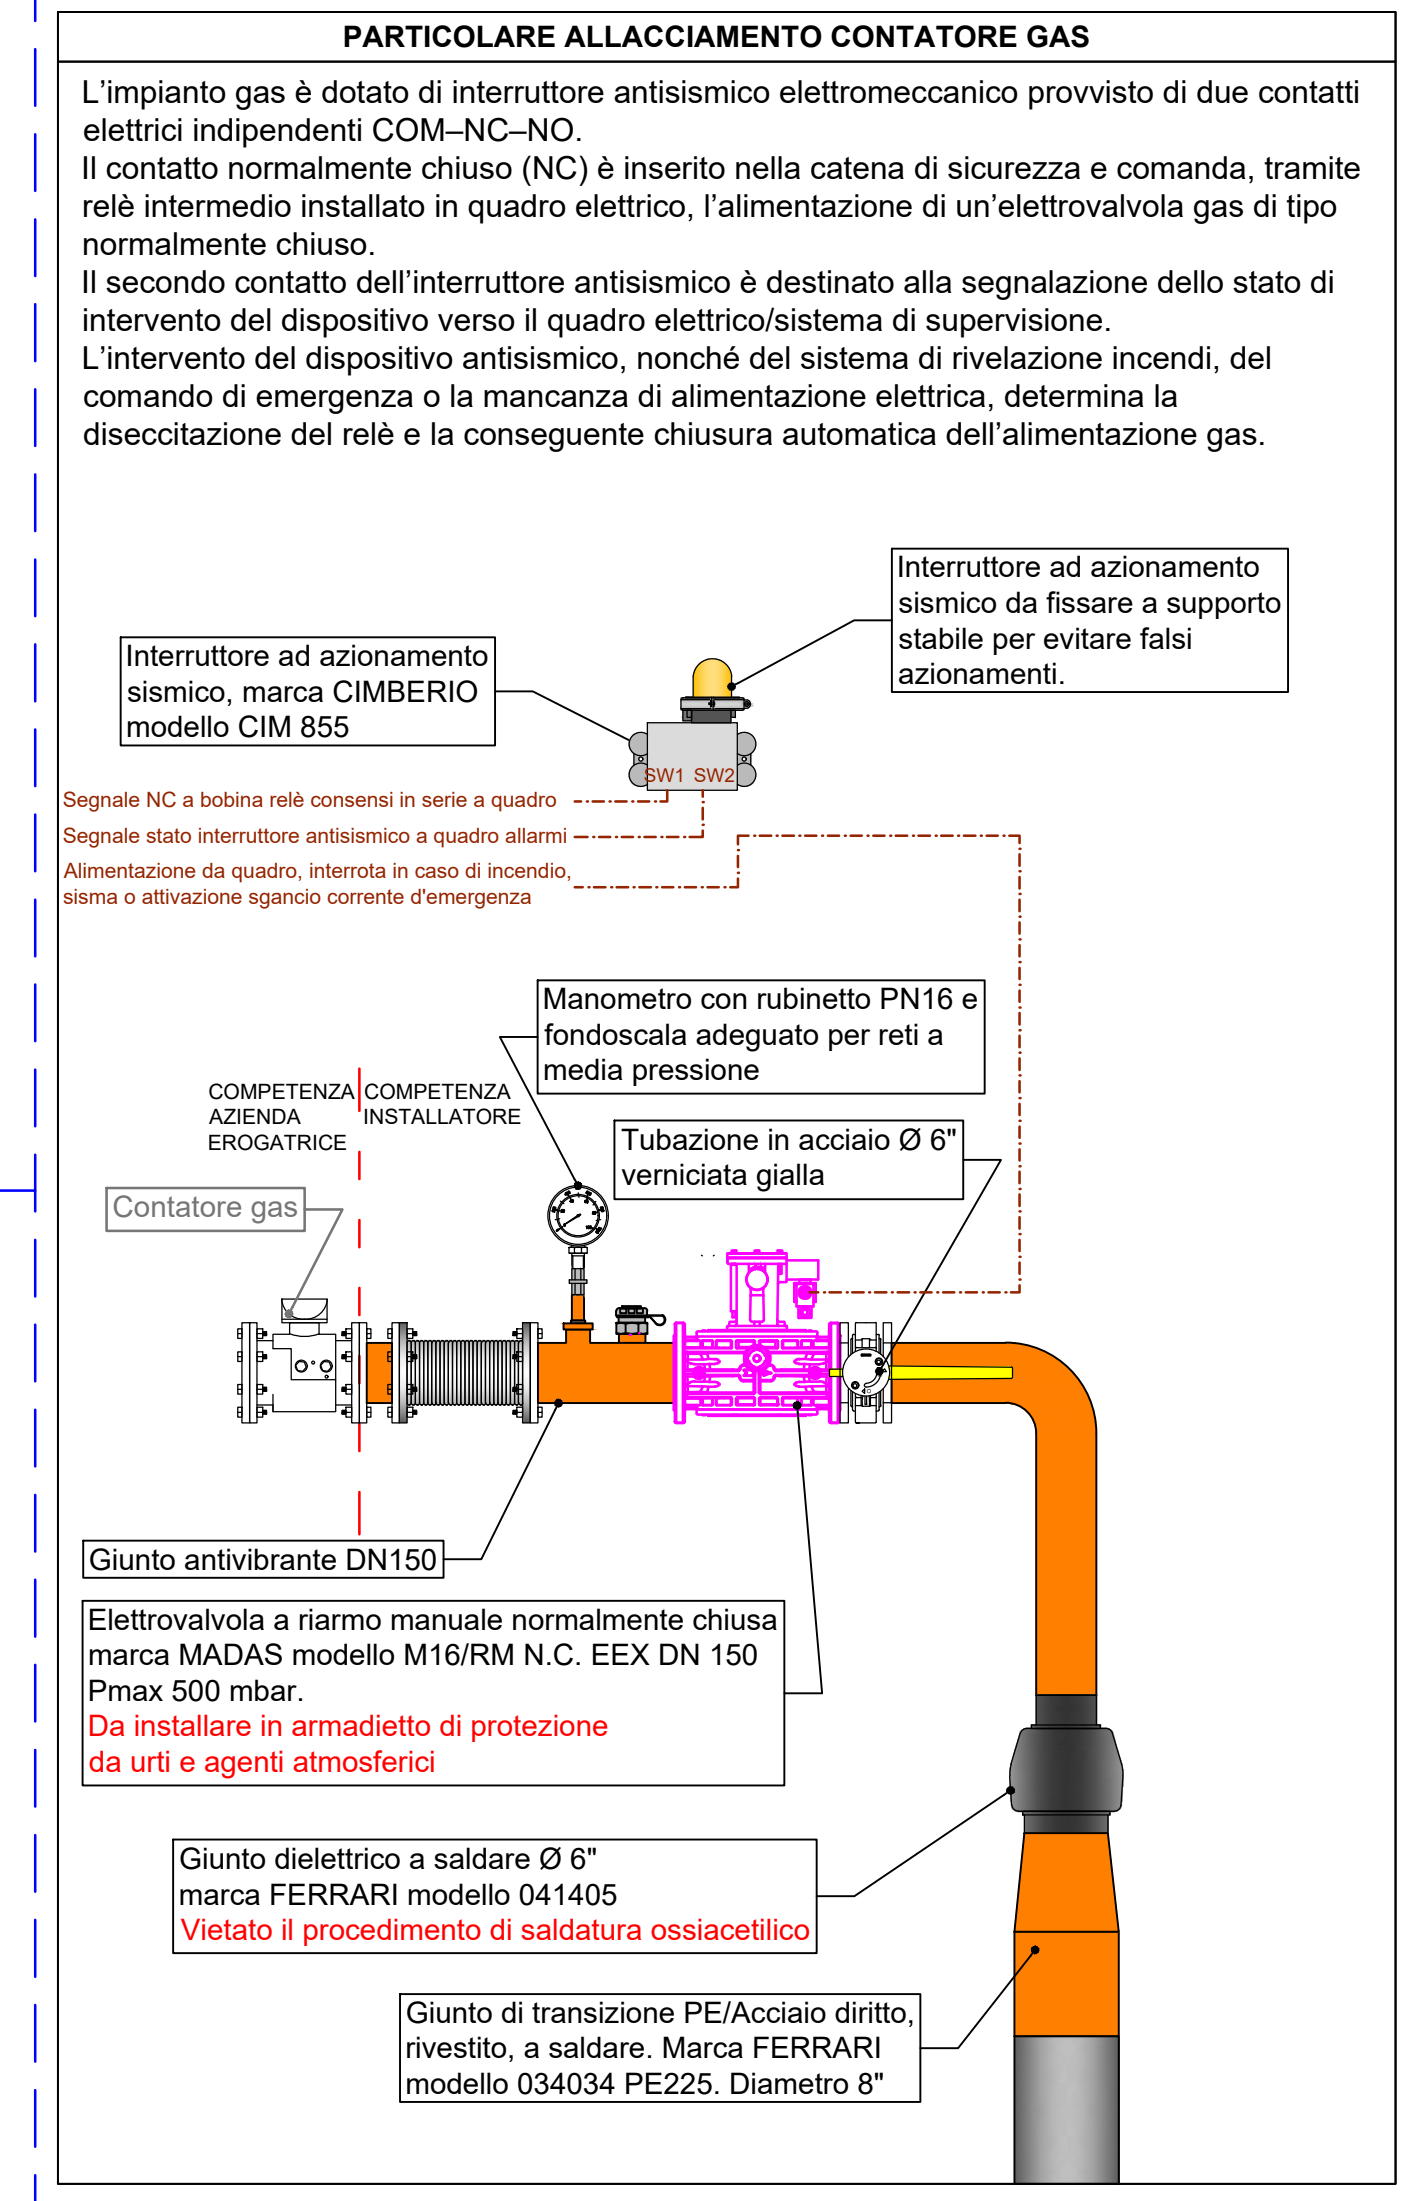

ATTENZIONI!

La tubazione gas metallica della rete d'utenza sarà collegata alla rete equipotenziale principale dell'edificio mediante conduttore in rame giallo-verde, in conformità alle prescrizioni CEI, al fine di evitare differenze di potenziale in caso di guasto elettrico o arco.

ATTENZIONI!

Il sistema di supporto della tubazione, comprensivo degli staffaggi e dei dispositivi di compensazione delle dilatazioni termiche, dovrà essere oggetto di specifico progetto strutturale, completo di calcoli e asseverazione da parte di ingegnere strutturale abilitato, e dovrà risultare certificato e conforme alle normative vigenti.

Il progetto strutturale dovrà definire tipologia, posizionamento e caratteristiche degli staffaggi, nonché il tipo, la corsa e le modalità di installazione dei compensatori di dilatazione, sulla base delle effettive condizioni di esercizio, dei carichi statici e dinamici, delle azioni sismiche e delle deformazioni previste della tubazione.

Le prescrizioni, informazioni, istruzioni e modalità di posa e condizioni di impiego inerenti il prodotto e/o materiale e/o elemento costruttivo si intendono riferite a quelle rilasciate dal fornitore/produttore in conformità alle omologazioni e/o certificati ovvero in conformità ai riferimenti documentali previsti dalla marcatura CE.

PROGETTISTA Ravirino DVR STUDIO TERMOTECNICO Via Per Concordia n° 30 41037 - Mirandola (MO) Tel. 0535/690127 e-mail: info@studio-dvr.com P.IVA/C.F. 04135310367	PROPRIETÀ Modena Gruppo FINI S.p.A. Via Confini 1583 41017 Ravirino (MO)
PROGETTO P.D.C. per nuova costruzione di magazzino industriale in Via Confini n.° 1583 a Ravirino (MO)	REDAZIONE 25/02/2026 DATA 21.01.2026 SCALA 1:200
N° TAVOLA M08	TITOLO TAVOLA Impianto Gas Metano
REV. 1 2 