


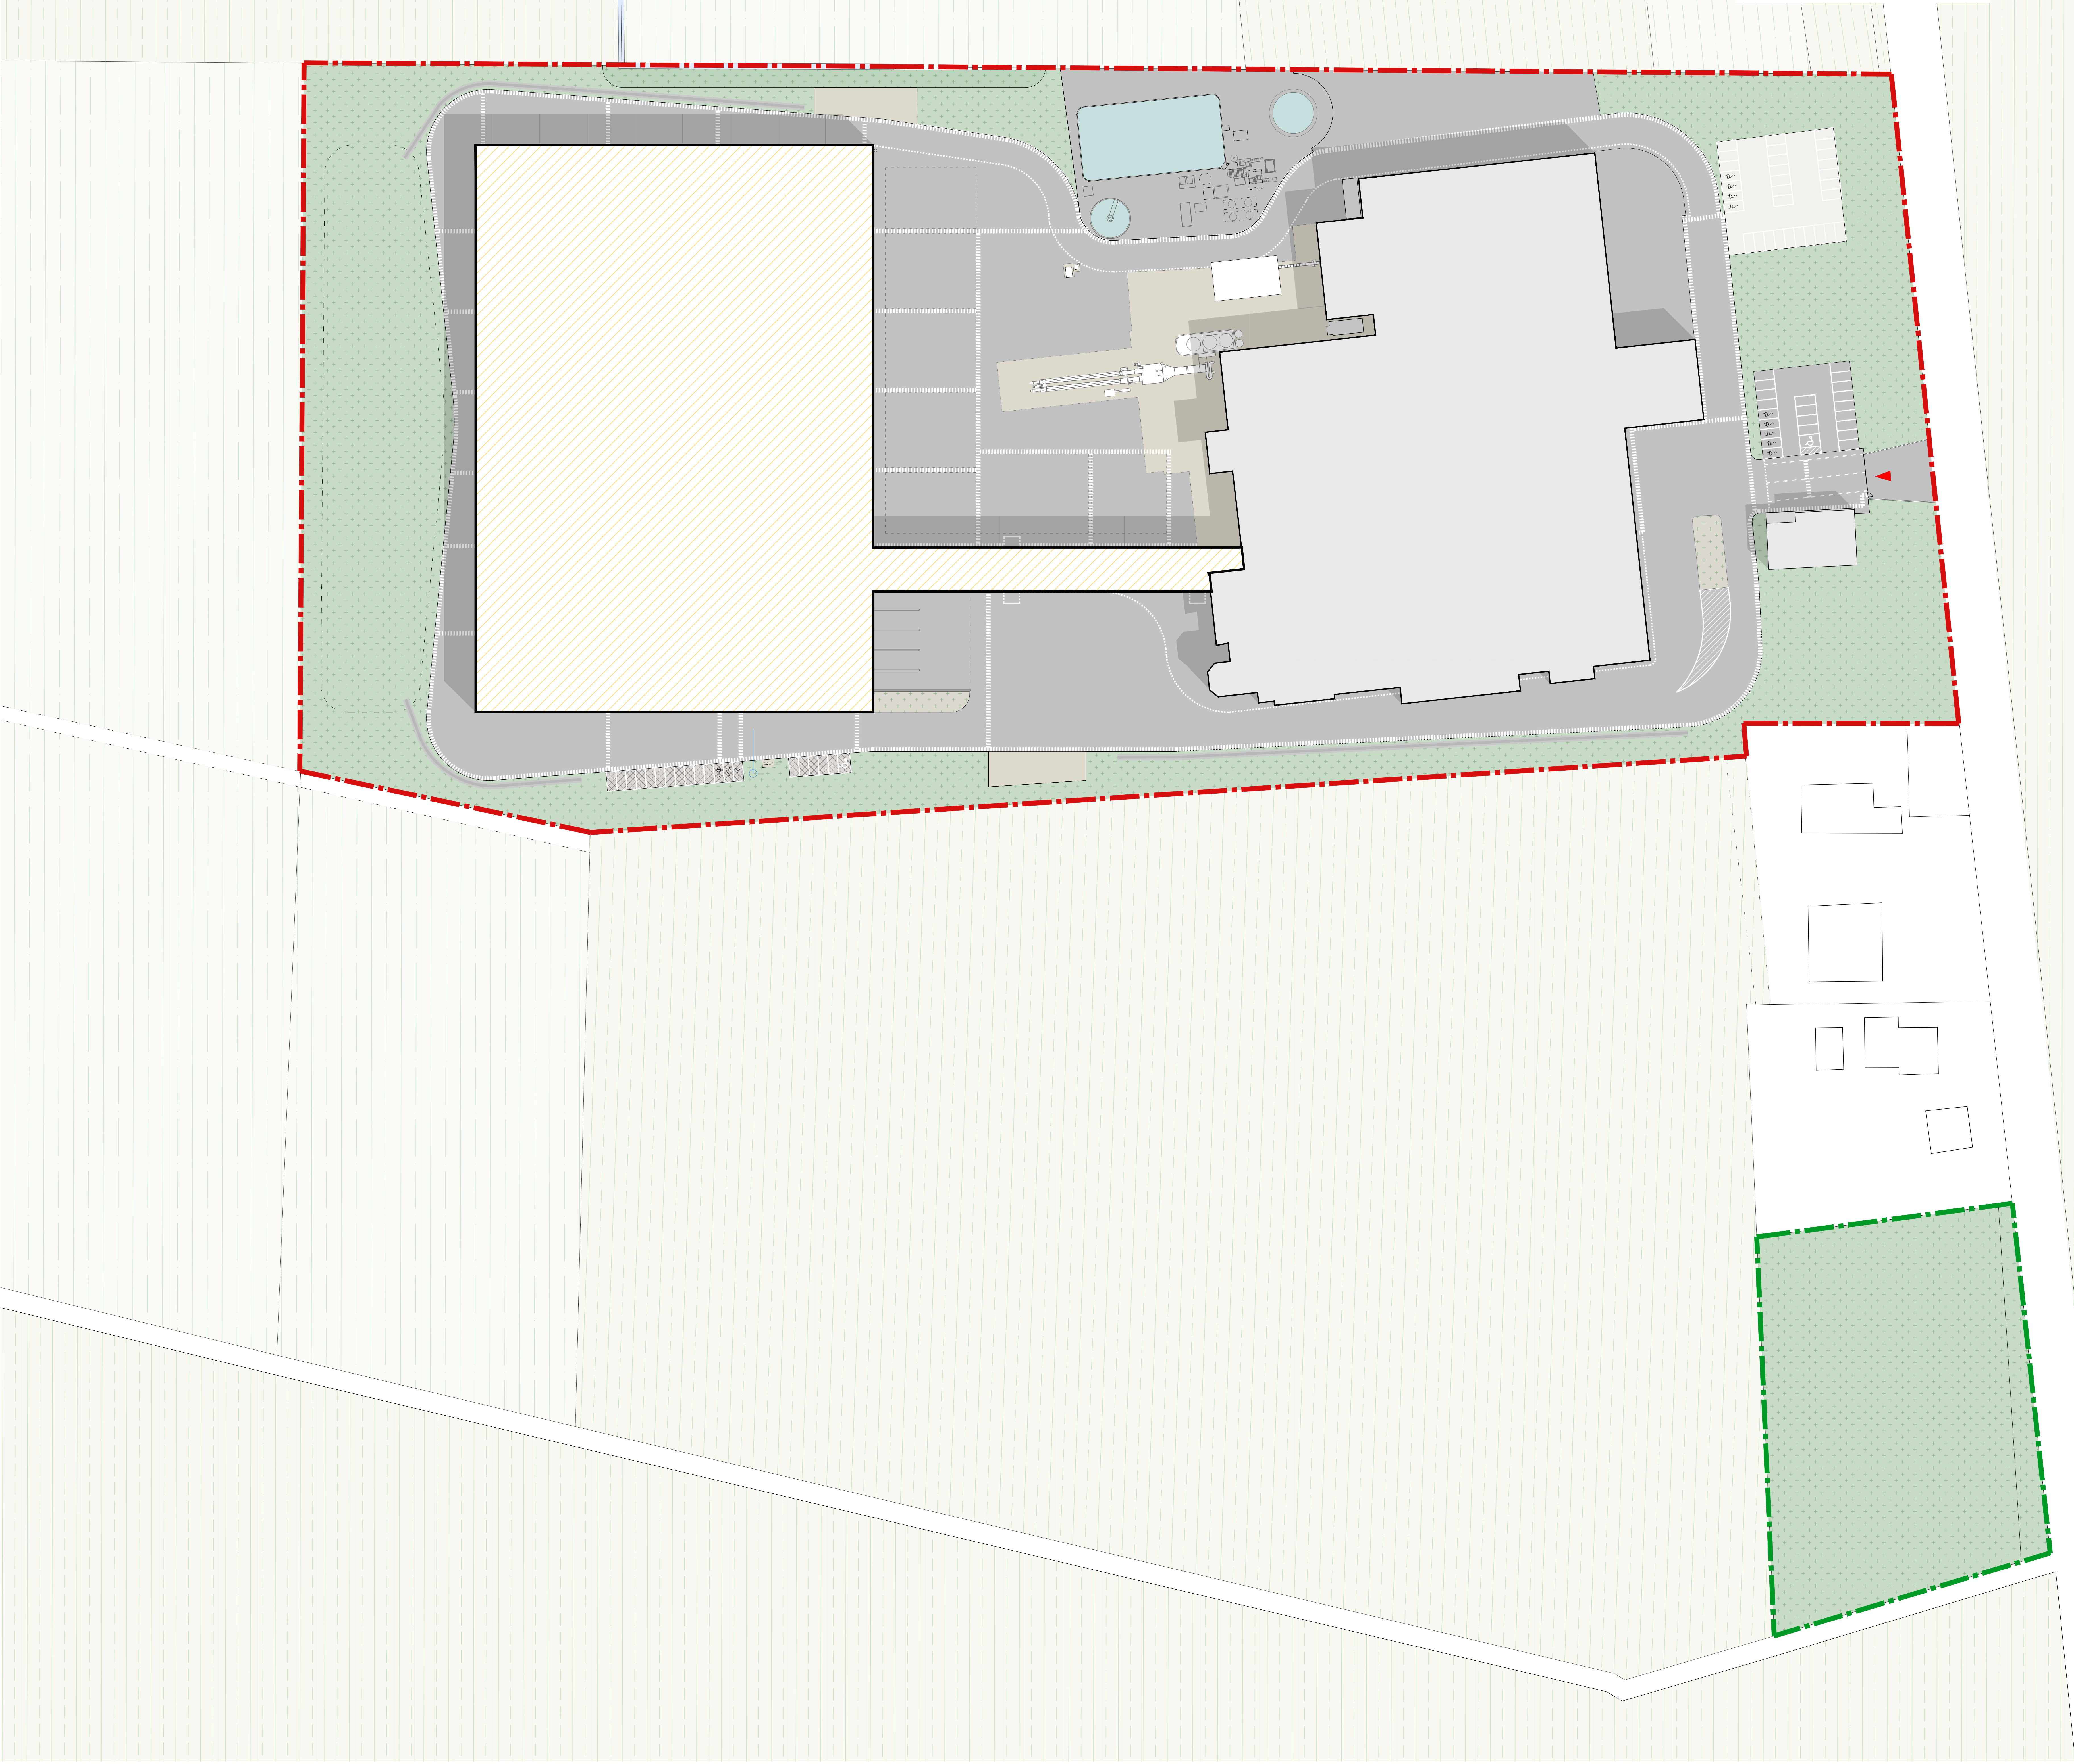


Committente



Gruppo Fini S.p.A. è socio unico
Via Confine n.1583- 41017 Ravarino (MO)
Anm: Via Albareto n.211 – 41122 Modena

Progettista

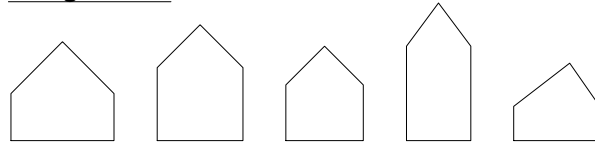

hus
Via Sant'Agnese 12, 20123 Milano (MI)
Via Adige 1, 22079 Villa Guardia (CO)
www.hus.it

Geologo



GEO - GROUP SRL
Via per Modena, 12
41051 Castelnuevo Rangone

Termotecnico



STUDIO TERMOTECNICO DVR SRL
Via per Concordia, 30
41037 Mirandola (MO)

Antincendio



ZECCHINI & ASSOCIATI SRL
Via Basilica, 4
41049 Sassuolo (MO)

Elettromeccanico



Consulenza idraulica



Legenda

Comparto di Intervento
SF/STER (1a+1b+2) = 85'095mq

Superfici Permeabili

- Superfici in stabilizzato - 40% permeabile
- Verde privato
- Autobloccanti - 40% permeabile

Totale Superfici Permeabili
(Esistente | 1a+1b) = 12'907,30mq

Totale Superfici Permeabili
(In Ampliamento | 2) = 12'682,99mq

Totale Superfici Permeabili
(Complessiva | 1a+1b+2) = 25'590,29mq

Superfici Impermeabili

- Superfici asfaltate
- Superfici in cemento
- Fabbricato di progetto
- Fabbricati Esistenti
- Vasche Purificatori

IPT = 30,07%
SP (art.55.3 PTCP) > 30% SF Complessiva

Comune



Comune di Ravarino
Provincia di Modena

Procedimento Unico ai sensi dell'Art. 53 L.R. 24/2017
Ampliamento stabilimento Fini Group Spa

Titolo Disegno

Progetto Aree Esterne - Superfici Permeabili

Numero Disegno

ARC 03

Data	29.05.2026	Rev	01
Redatto	PK	Verifica	ET
Scala	1/550	Formato	A0

