


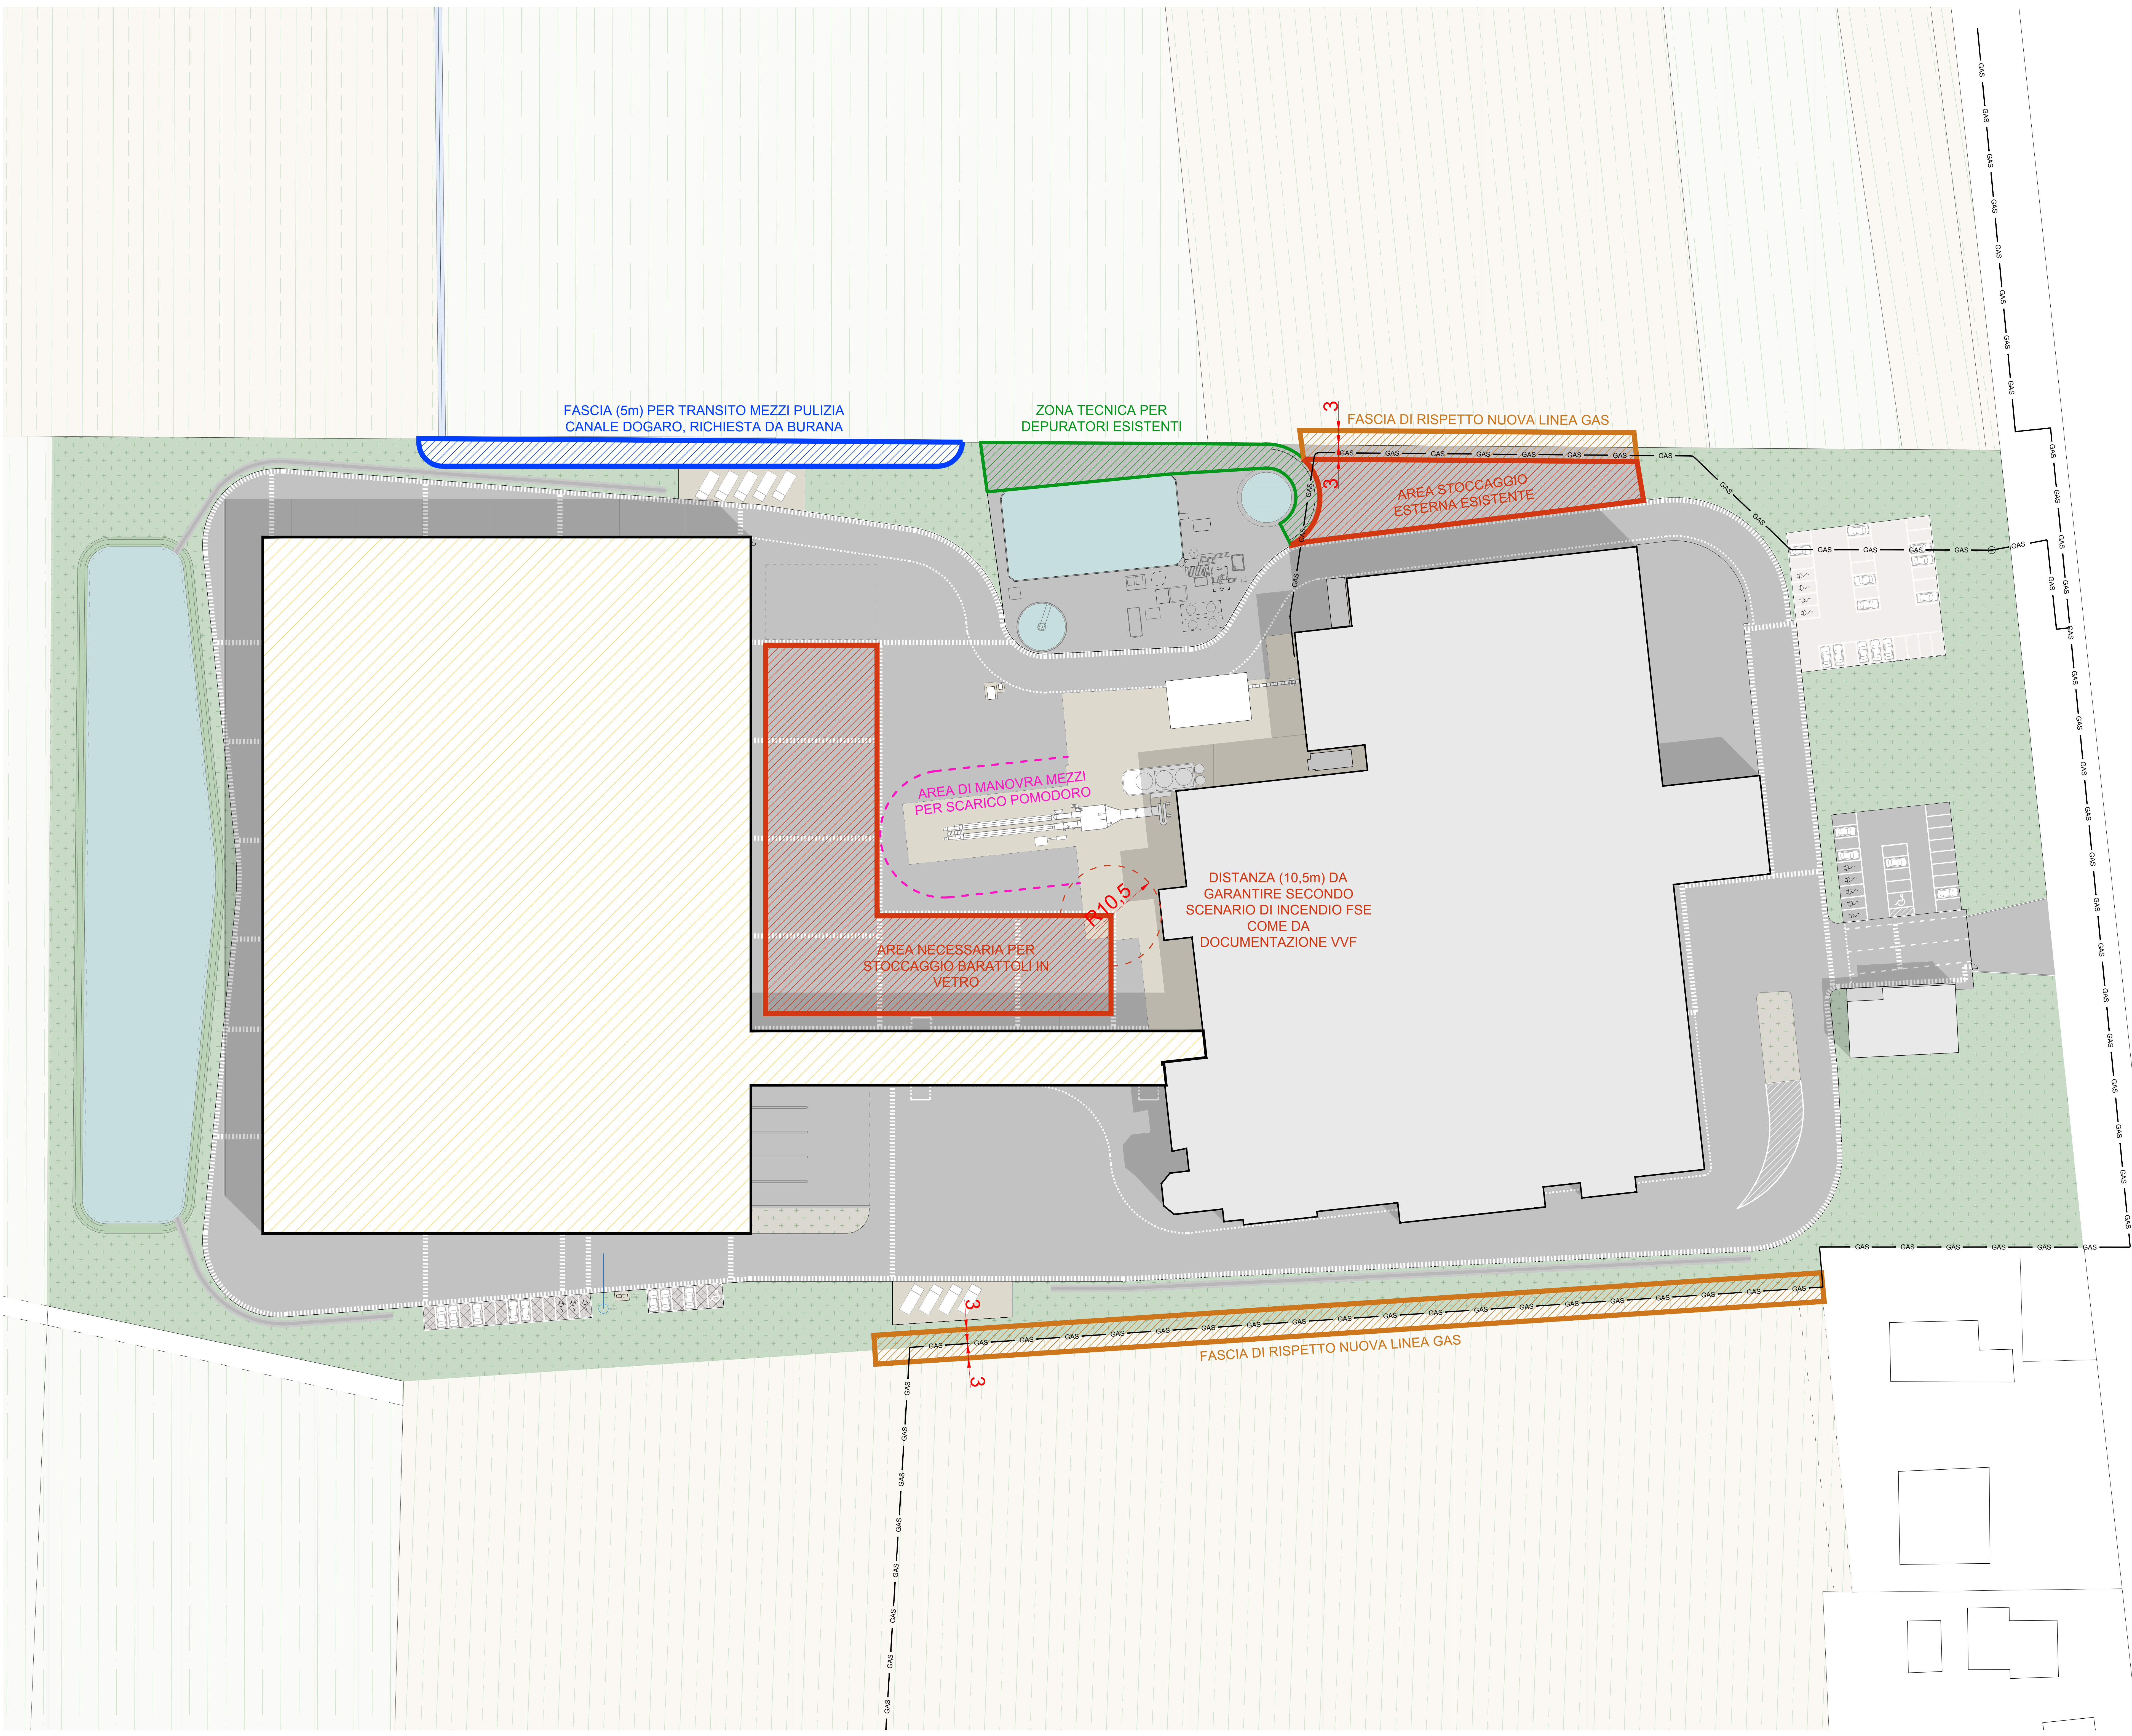


Committente



Gruppo Fini S.p.A. è socio unico
Via Confine n.1583- 41017 Ravarino (MO)
Amm: Via Albareto n.211 – 41122 Modena

Progettista

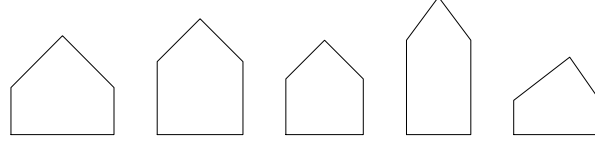

hus
Via Sant'Agnese 12, 20123 Milano (MI)
Via Adige 1, 22079 Villa Guardia (CO)
www.hus.it

Geologo



GEO - GROUP SRL
Via per Modena, 12
41051 Castelnovo Rangone

Termotecnico



STUDIO TERMOTECNICO DVR SRL
Via per Concordia, 30
41037 Mirandola (MO)

Antincendio



ZECCHINI & ASSOCIATI SRL
Via Basilica, 4
41049 Sassuolo (MO)

Elettromeccanico



Consulenza idraulica



Legenda

- Comparto di Intervento
- Nuova linea gas
- Area di manovra mezzi
- Area di stoccaggio
- Fascia per mezzi pulizia richiesta da Burana
- Zona tecnica depuratori esistenti
- Fascia di rispetto per nuova linea gas

Comune



Comune di Ravarino
Provincia di Modena

**Procedimento Unico ai sensi
dell'Art. 53 L.R. 24/2017**
Ampliamento stabilimento Fini Group Spa

Titolo Disegno

PROGETTO
- Vincoli di Rispetto

Numero Disegno

ARC 12

Data	12.06.2026	Rev	00
Redatto	PK	Verifica	ET
Scala	1/460	Formato	A0

