


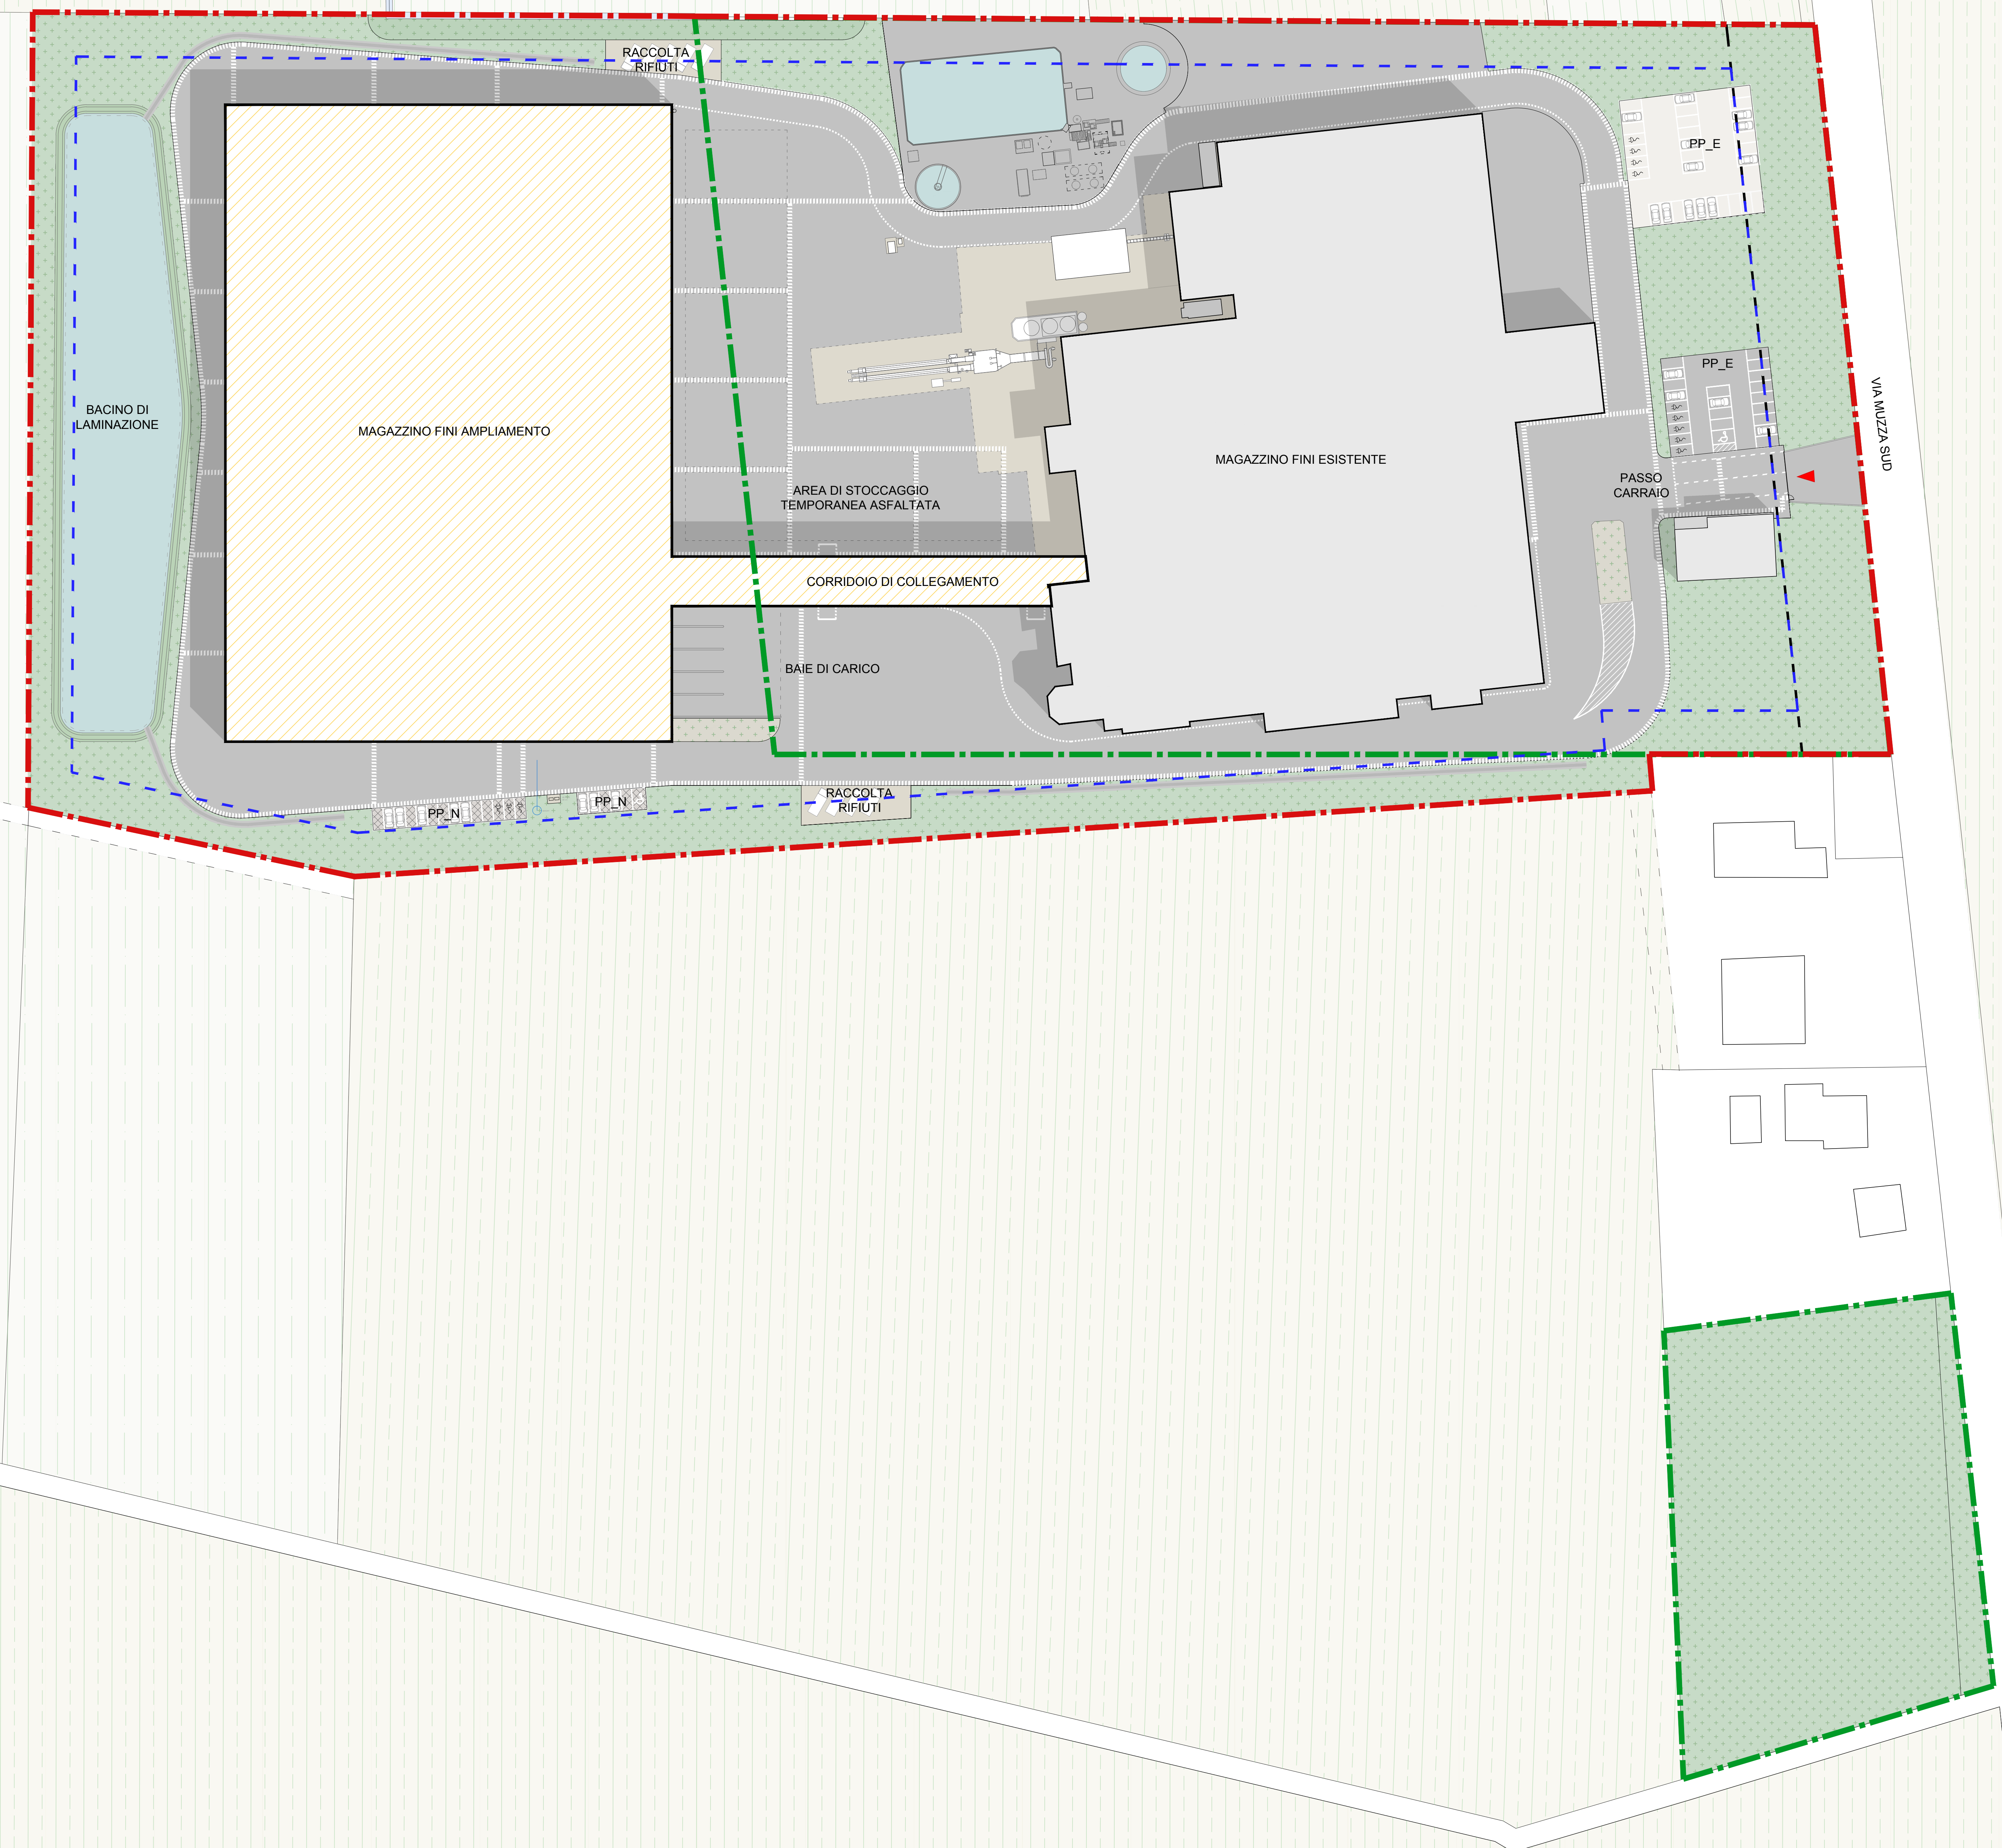


Committente



Gruppo Fini S.p.A. è socio unico
Via Confine n.1583- 41017 Ravarino (MO)
Amm: Via Albareto n.211 - 41122 Modena

Progettista

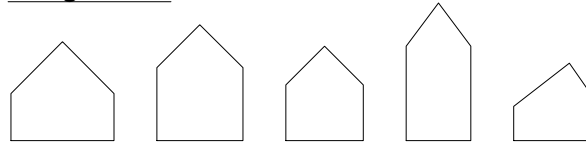

hus
Via Sant'Agnes 12, 20123 Milano (MI)
Via Adige 1, 22079 Villa Guardia (CO)
www.hus.it

Geologo



GEO - GROUP SRL
Via per Modena, 12
41051 Castelnuevo Rangone

Termotecnico




STUDIO TERMOTECNICO DVR SRL
Via per Concordia, 30
41037 Mirandola (MO)

Antincendio



ZECCHINI & ASSOCIATI SRL
Via Basilicata, 4
41049 Sassuolo (MO)

Elettromeccanico

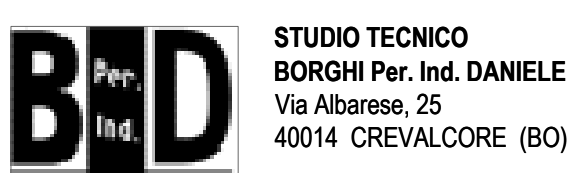

Consulenza idraulica



Legenda

- Comparto di Intervento
- Sede aziendale attuale
- Siepi e arbusti di progetto
- Alberature di progetto
- Strada asfaltata
- Zona parcheggi in sterrato
- Superfici tecnici in cemento
- Verde privato
- Verde esistente
- PP_E Parcheggi Pertinenziali Esistenti
- PP_N Parcheggi Pertinenziali Nuovi
- Fabbricato in progetto
- Bacino

AREA COMPLESSIVA (1a+1b+2) = 85'095mq

Comune



Comune di Ravarino
Provincia di Modena

**Procedimento Unico ai sensi
dell'Art. 53 L.R. 24/2017**
Ampliamento stabilimento Fini Group Spa

Titolo Disegno

Planimetria di Progetto

Numero Disegno

ELG 08

Data	02.07.2026	Rev	01
Redatto	PK	Verifica	ET
Scala	1/600	Formato	A0

