


LEGENDA

- Parceggi di U.1
- Parceggi di U.2
- Aree verdi
- Percorsi pedonali
- Pista ciclabile
- Pista ciclabile di nuova formazione
- Aree Raccolta RSU
- Ingombro planimetrico presunto edifici di progetto
- Aree di pertinenza singoli lotti
- Superficie drenante ghiaia-stabilizzato
- Aree verdi Private
- Aree pavimentate Private
- Massimo ingombro planimetrico edifici di progetto
- Parceggi Pertinenziali
- Segnaletica

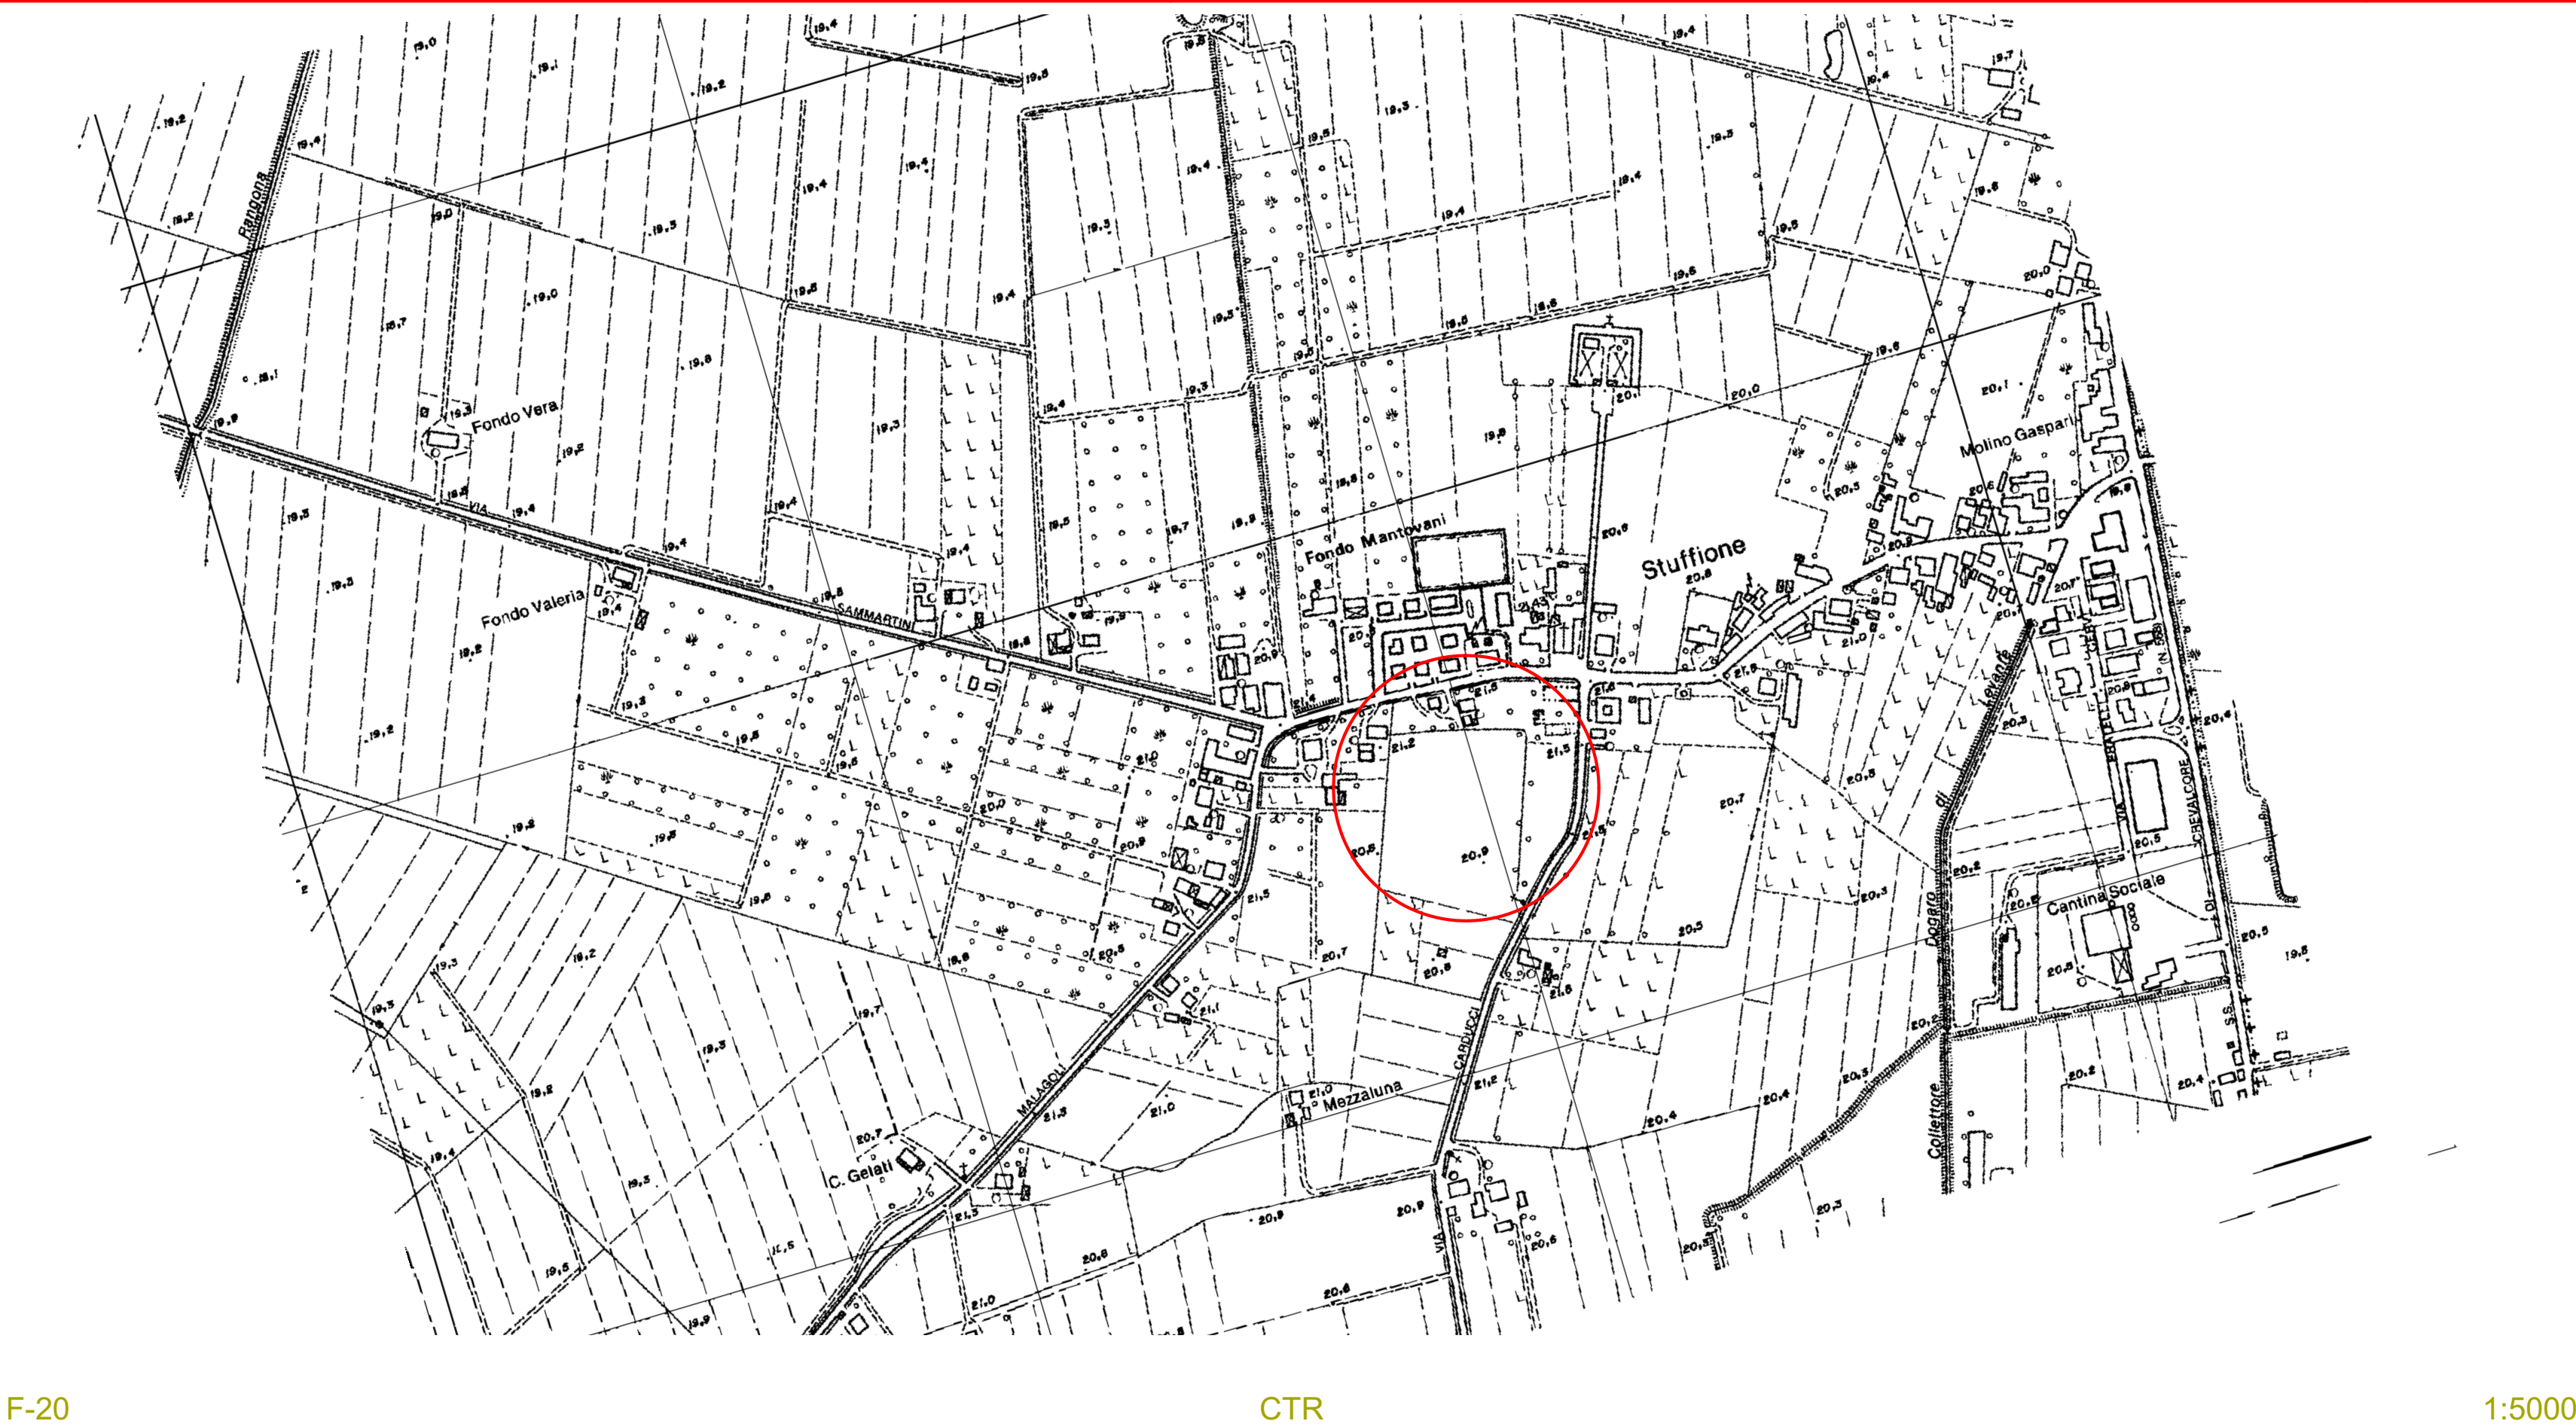

0. LEGENDA 1 1:300

rev.E

rev.D

rev.C

rev.B

rev.A

30/06/2021

AGGIORNAMENTO GRAFICISMO SENZA ROTONDA

COMUNE DI RAVARINO
PROVINCIA DI MODENA

INTERVENTO:

PIANO PARTICOLAREGGIATO DI INIZIATIVA PRIVATA
BORGIO GELATI
VIA GRAZIA DELEDDA - FRAZ. STUFFIONE - RAVARINO (MO)

OGGETTO:

ELABORATI PLANIVOLUMETRICI

STATO:

INQUADRAMENTO TERRITORIALE

VISTA:

PLANIMETRIA GENERALE - ESTRATTO DI MAPPA - CTR

IDENTIFICAZIONE CATASTALE

Foglio:11 Mapp.:330 e altri

Ing. Emanuel Giuseppe Pesatori

PROGETTISTA DL

studio tecnico
borghi geometra giuseppe
Via Roma, 349 41017 Ravarino (MO)
Tel. 059 - 90.54.90 - Cell. 335-83.75.267
e-mail - info@studioborghigiuseppe.it

DATA EMISSIONE

15 MAG 2021

SCALA DISEGNO

1:1000, 1:300, 1:5000


TAVOLA N.

REV.

101A

file: \\nas\\server\\k2_Clienti\\Pesatori\\BORGO GELATI_DIS\\09_Lot_BORGO GELATI 30-06-2021.pln stampato venerdì 2 luglio 2021 - 18:21

Questo documento è di proprietà di Studio Borghi Giuseppe e non può essere utilizzato o riprodotto senza autorizzazione scritta

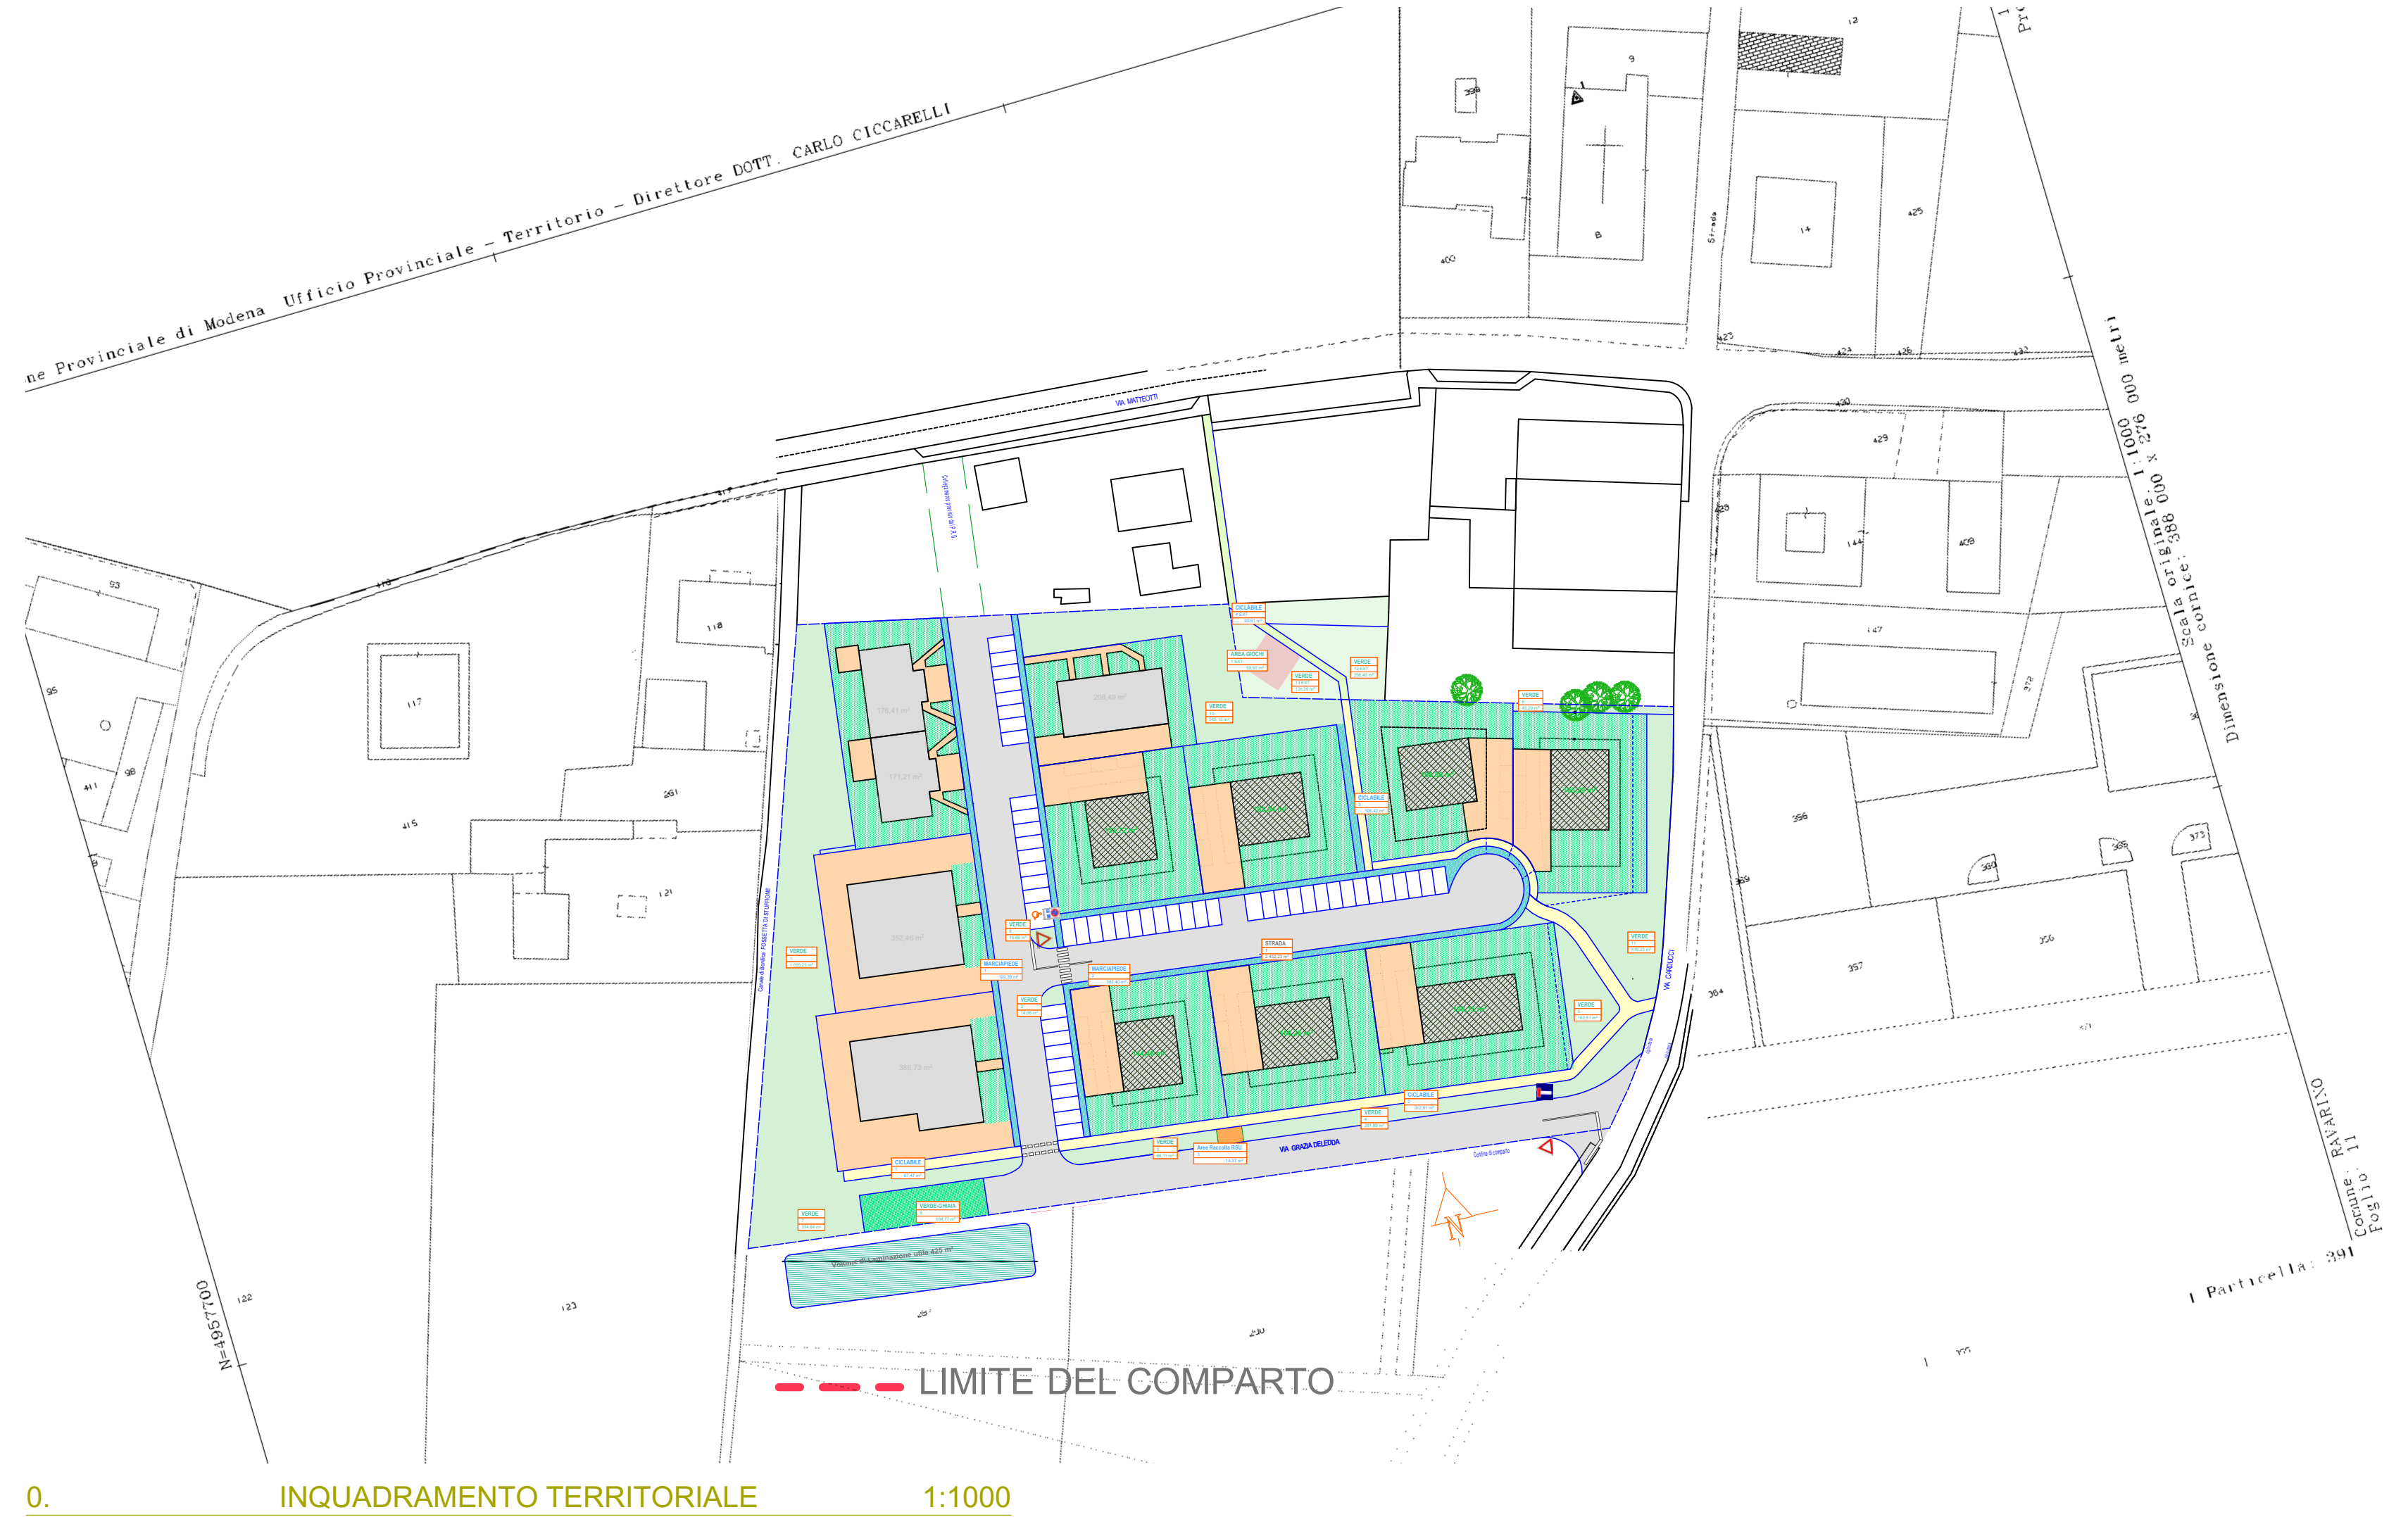

0. INQUADRAMENTO TERRITORIALE 1:1000