

AREA MQ 16.471 - S.U. COMPLESSIVA DA CONVENZIONE MQ 708

-  Pozzetto prefabbricato misure interne cm. 60x60
-  Pozzetto prefabbricato misure interne cm. 60x120
-  Pozzetto prefabbricato misure interne cm. 40x40

rev.E		
rev.D		
rev.C		
rev.B		
rev.A	30/06/2021	AGGIORNAMENTO GRAFICISMO SENZA ROTONDA



COMUNE DI RAVARINO
PROVINCIA DI MODENA


INTERVENTO:
PIANO PARTICOLAREGGIATO DI INIZIATIVA PRIVATA
BORGO GELATI

VIA GRAZIA DELEDDA - FRAZ. STUFFIONE - RAVARINO (MO)

OGGETTO: **ELABORATI PLANIVOLUMETRICI**

STATO:
RETE TELEFONICA

VISTA:
PLANIMETRIA

 PROPRIETA':

Ing. Emanuel Giuseppe Pesatori

PROGETTISTA	DL
-------------	----

udio nico borghi geometra giuseppe
Via Roma, 349 41017 Ravarino (MO)
Tel. 059 - 90.54.90 - Cell. 335-83.75.267
e-mail - info@studioborghigiuseppe.it

**st
tec**

ASSISTENTE TECNICO Geom. Giuseppe Borghi



IDENTIFICAZIONE CATASTALE

Foglio:11	Mapp.:330 e altri
-----------	-------------------



DATA EMISSIONE

15 MAG 2021

SCALA DISEGNO

1:500


TAVOLA N.	REV.
-----------	------

1	1	4	A
---	---	---	---

file: \\Nas\\server k2\\ Clienti\\Pesatori BORGO GELATI\\ DIS\\09 Lott.BORGO GELATI 30-06-2021.pln

stampato venerdì 2 luglio 2021- 18:22

Questo documento è di proprietà di Studio Borghi Giuseppe e non può essere utilizzato o riprodotto senza autorizzazione scritta

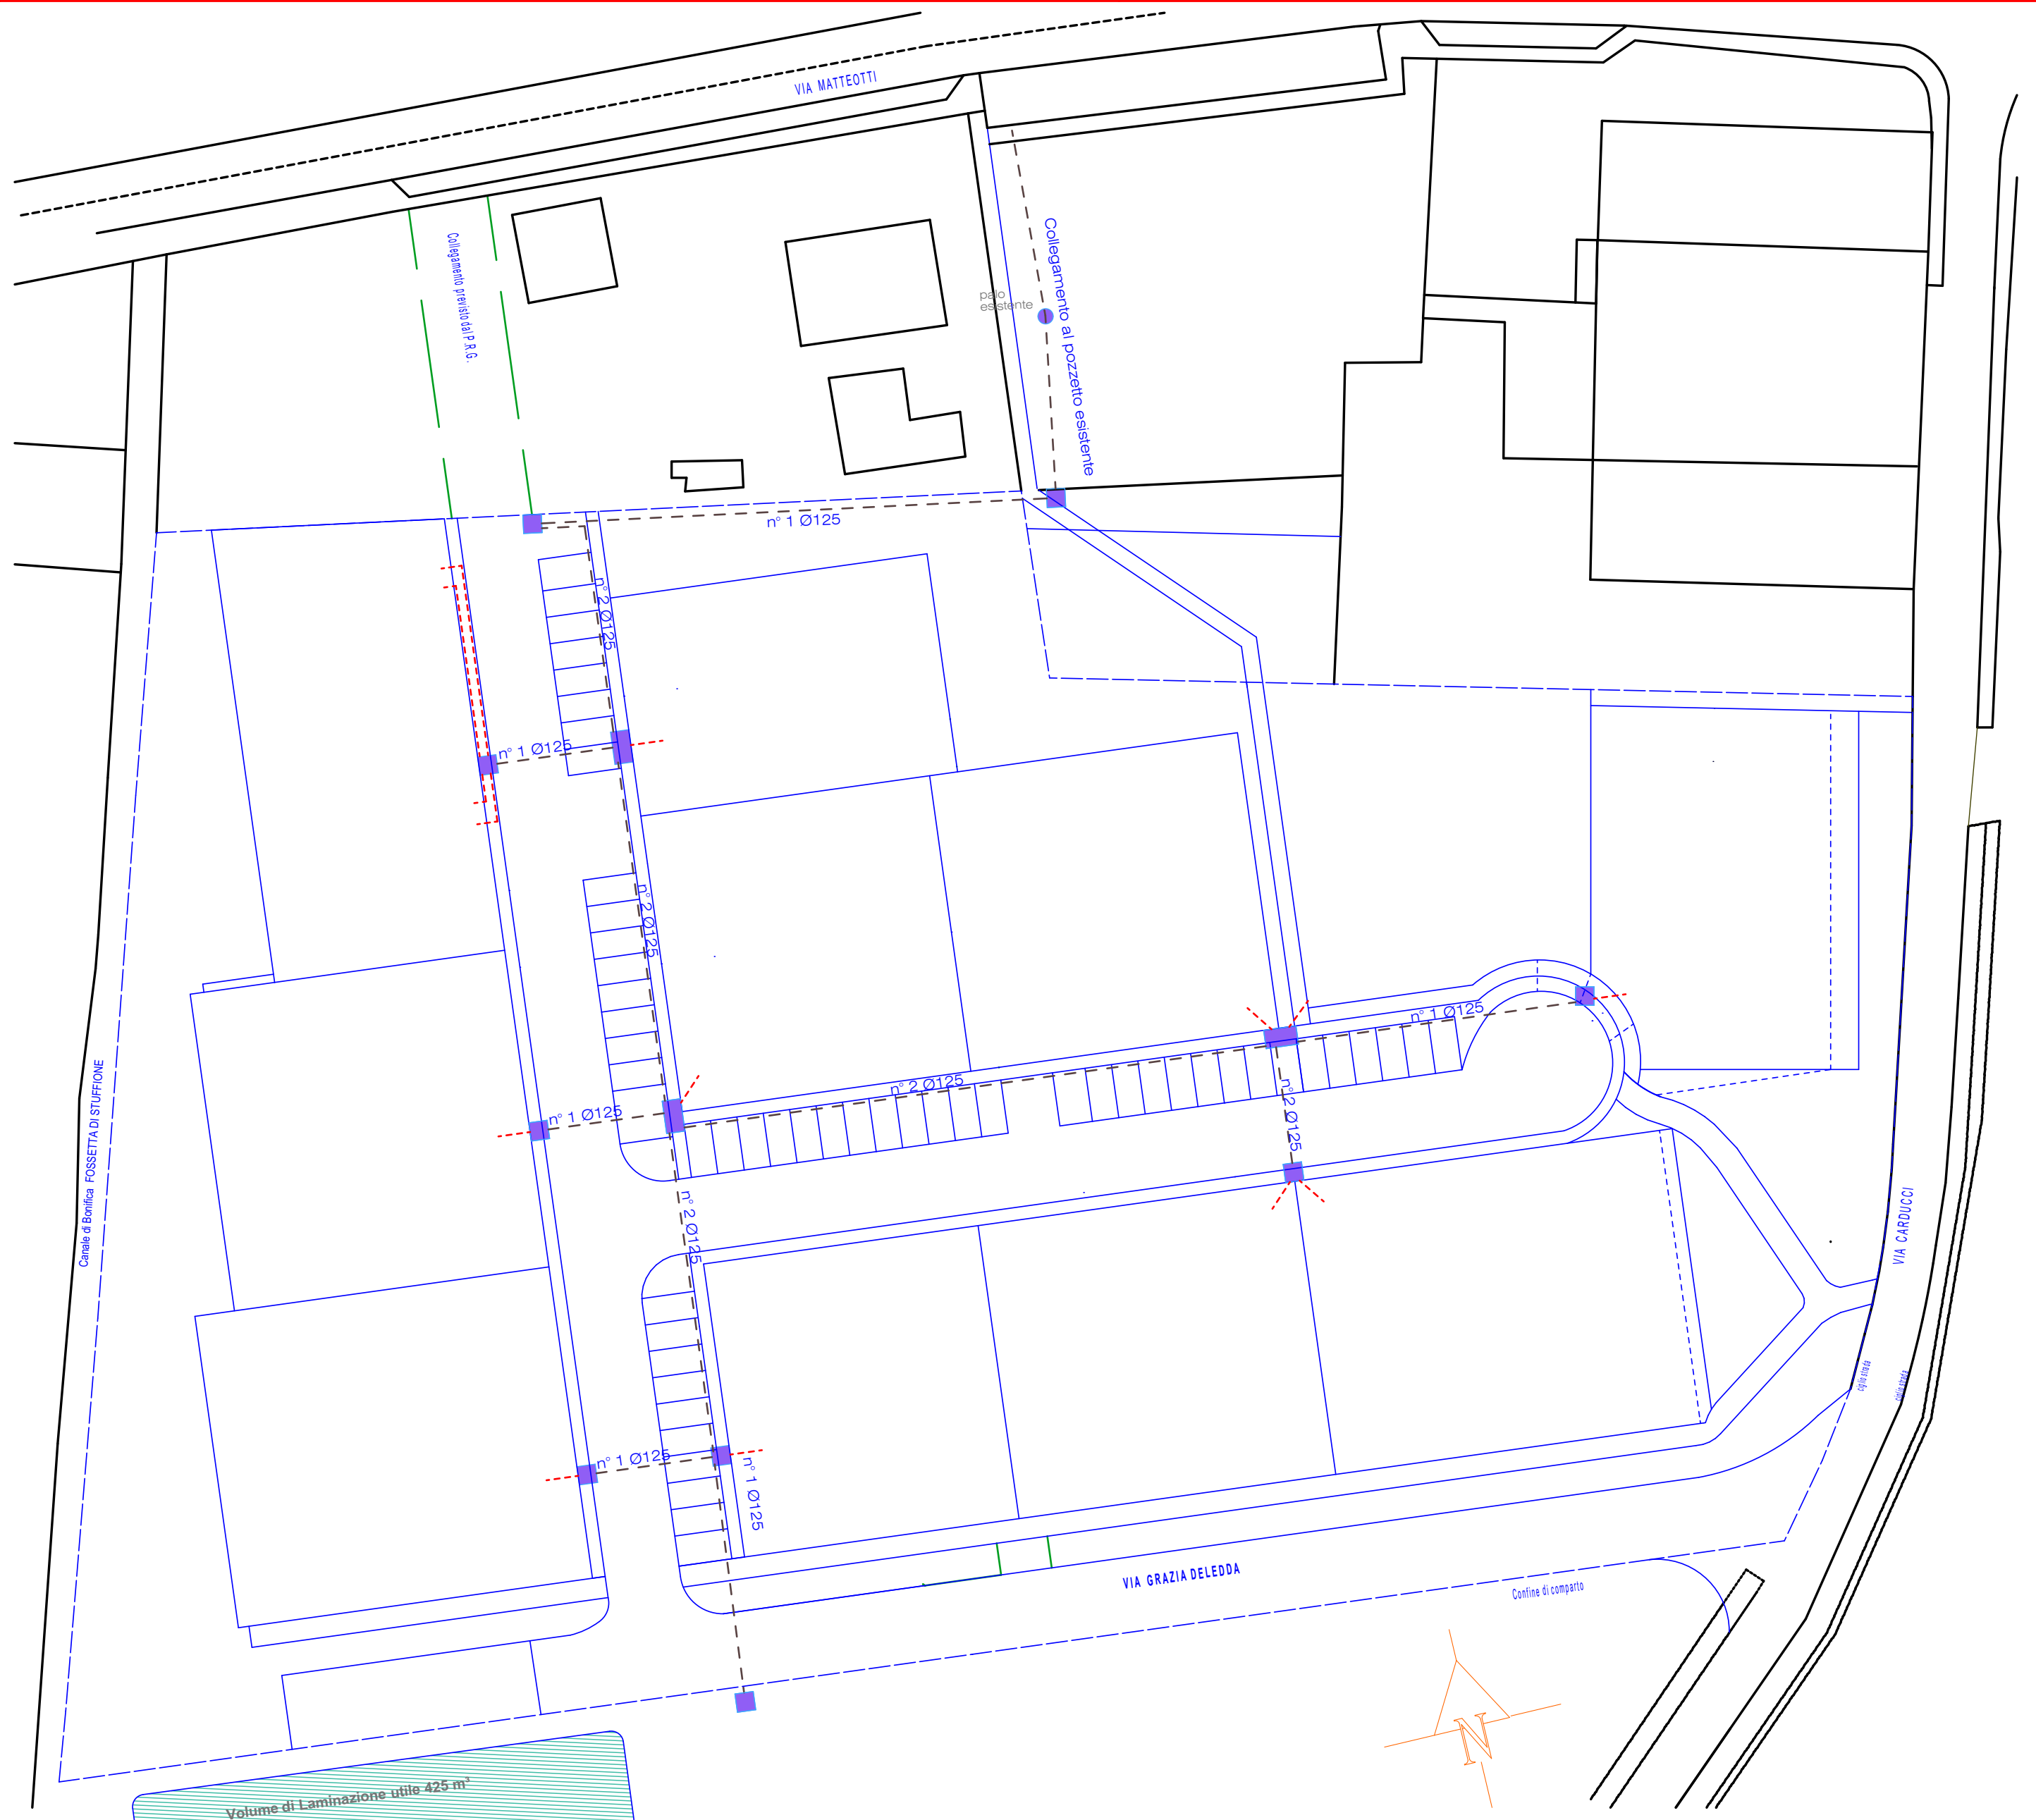

0.

RETE TELEFONICA

1:500